
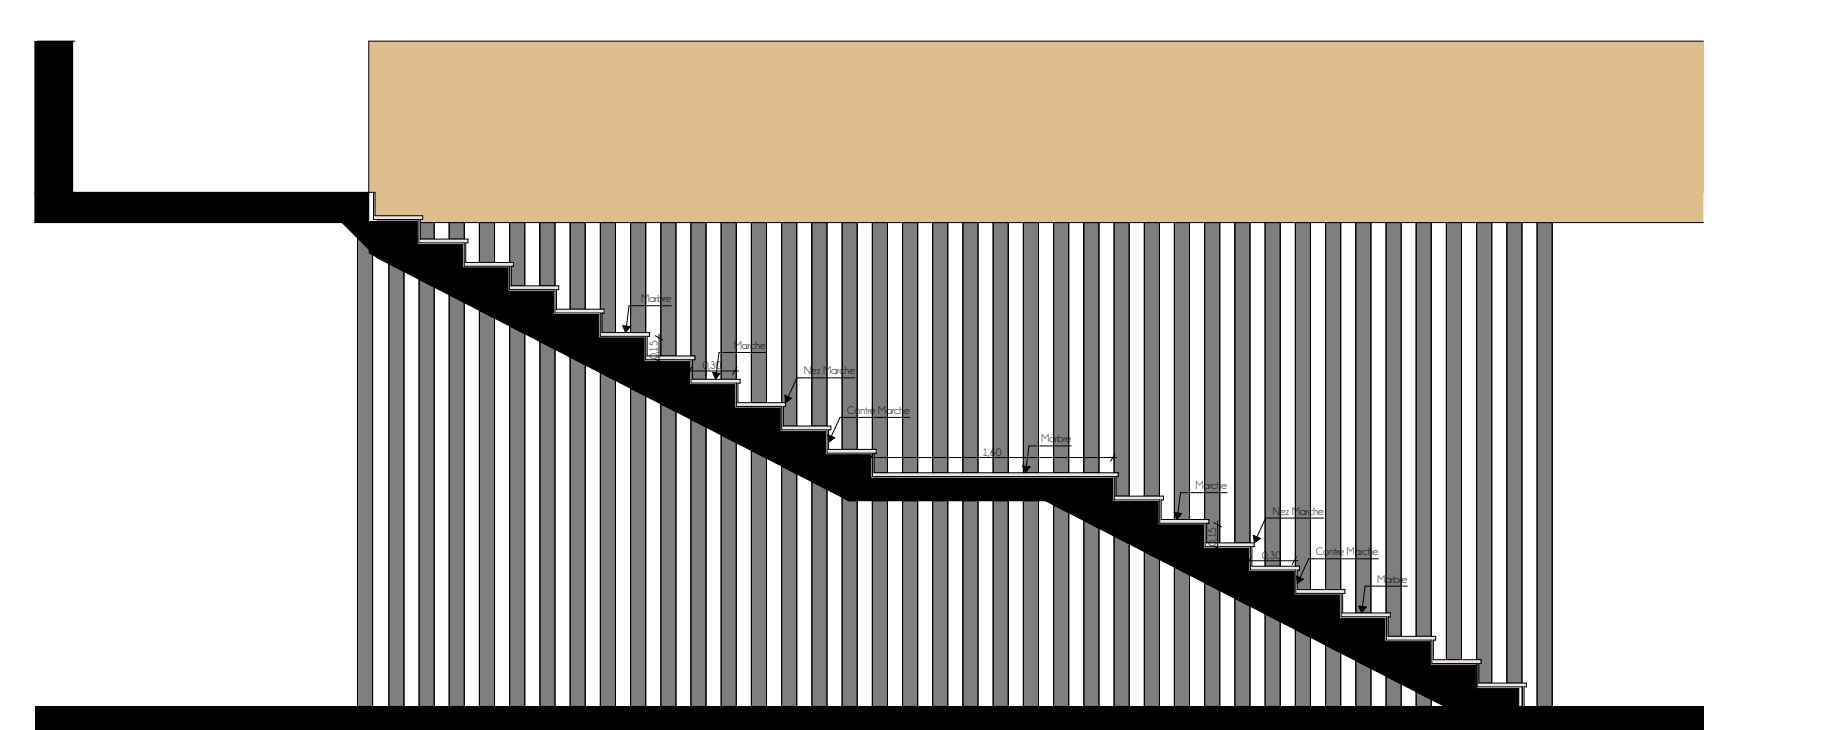
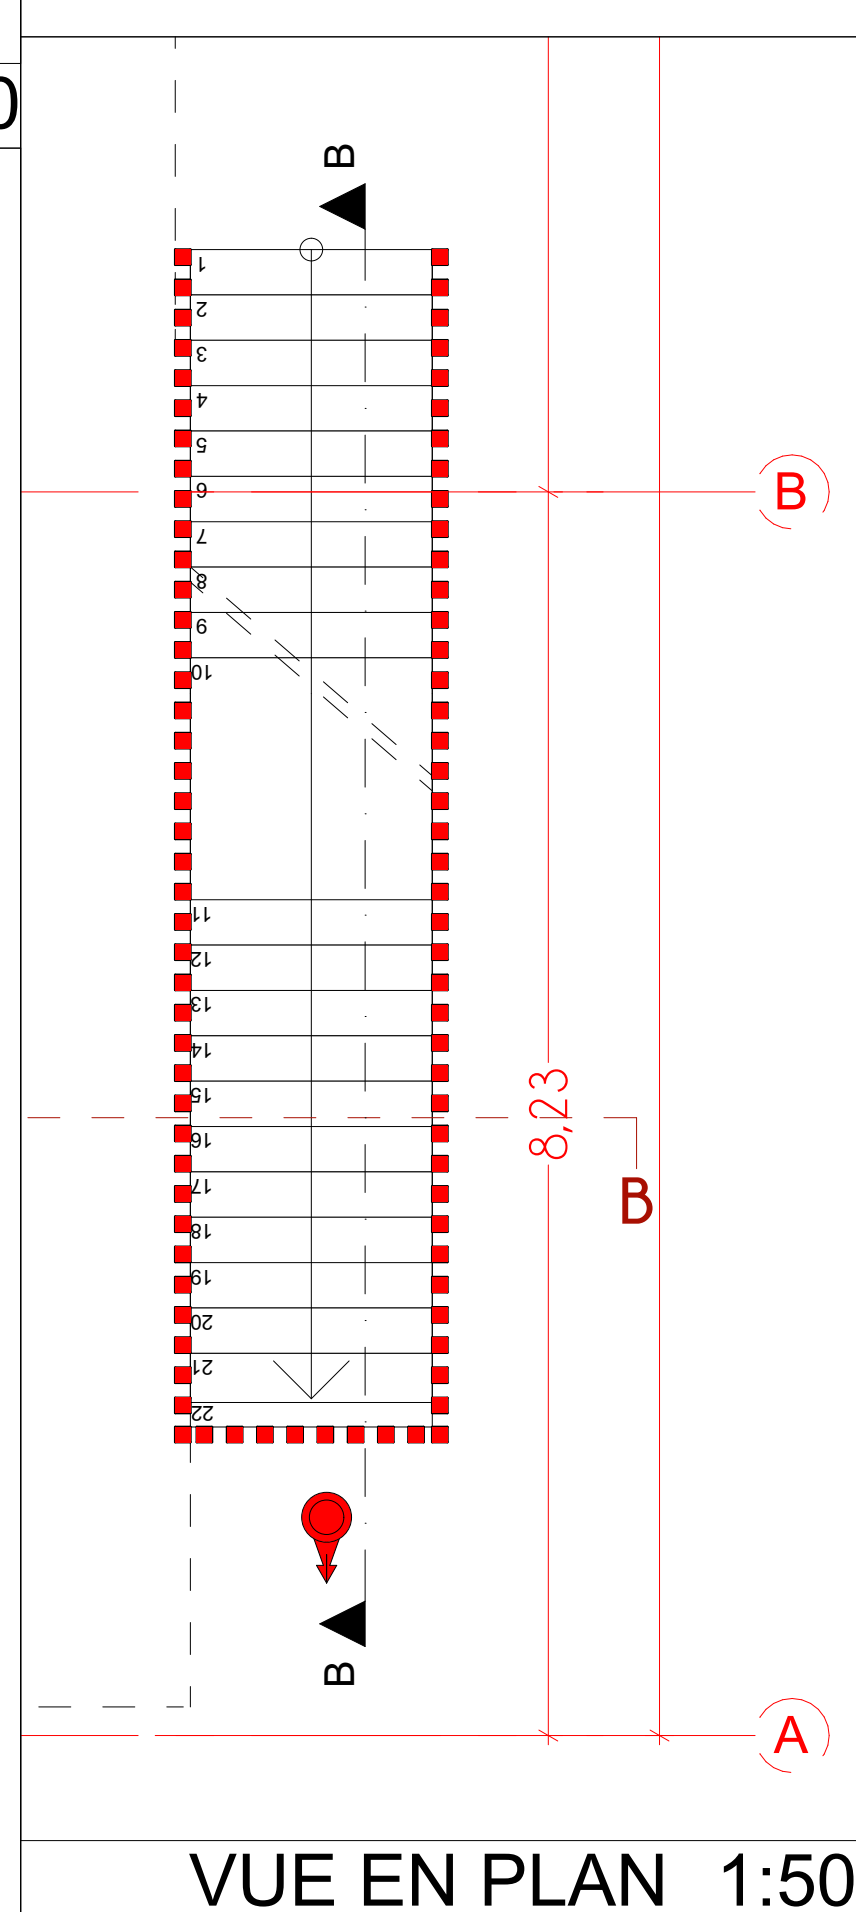
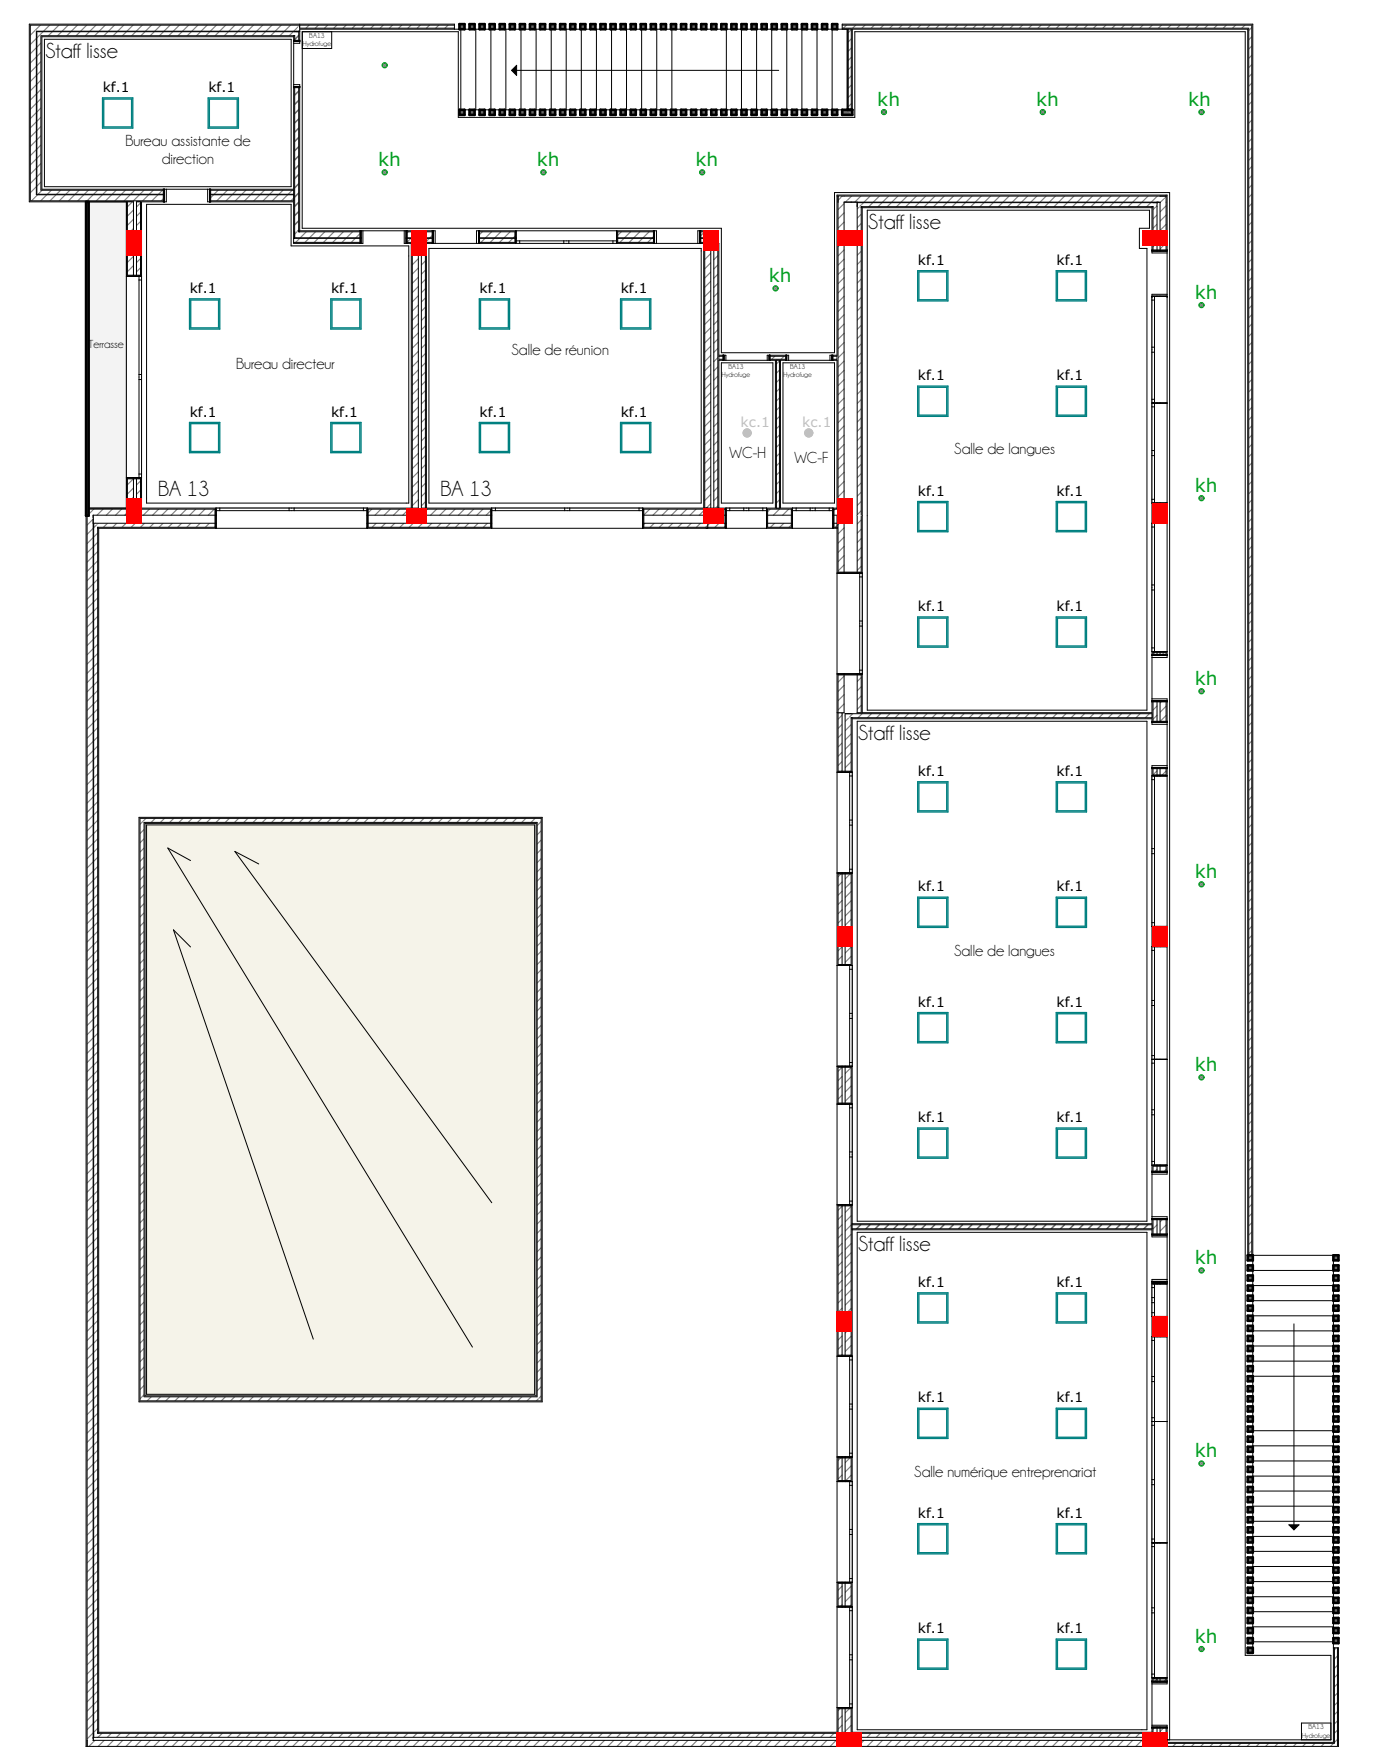
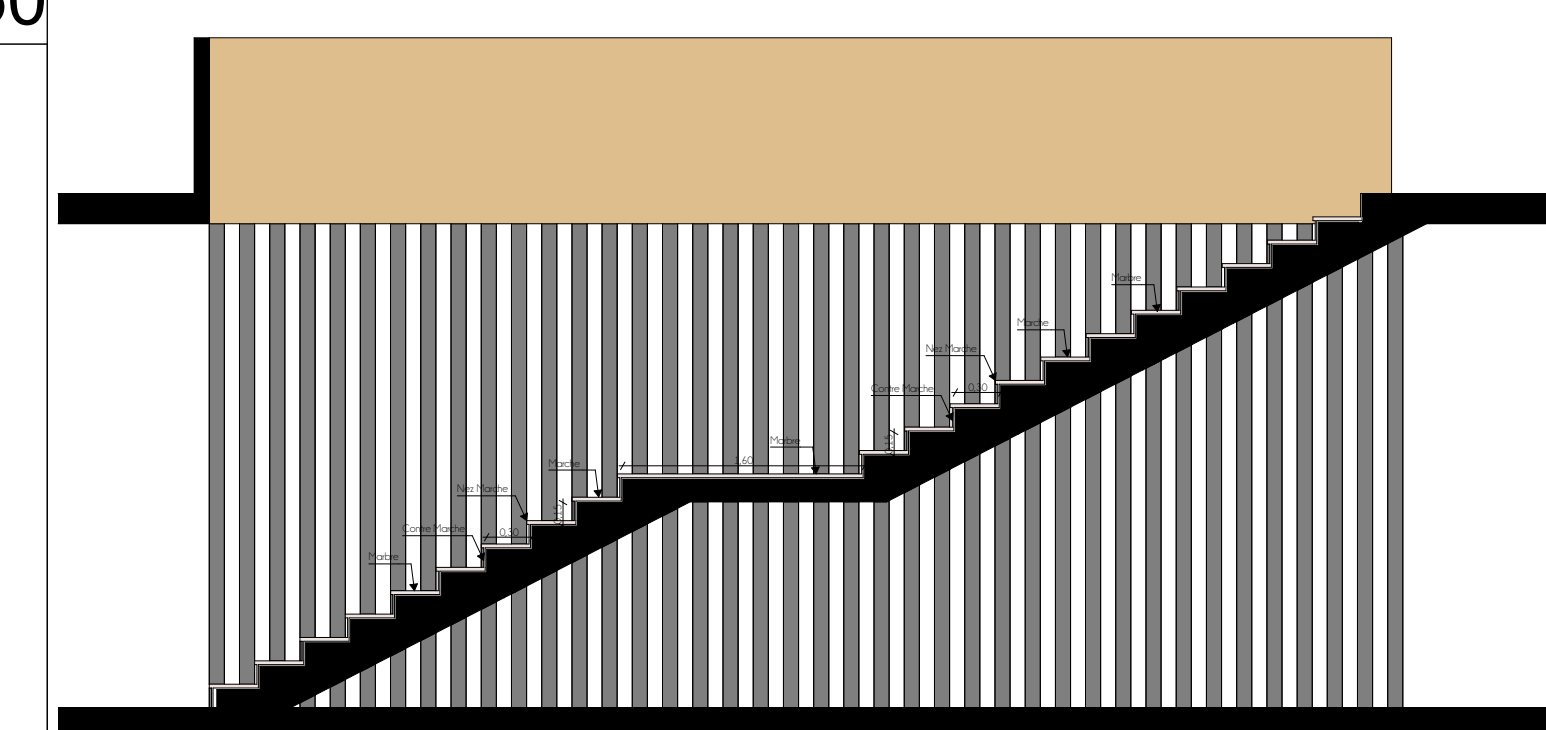
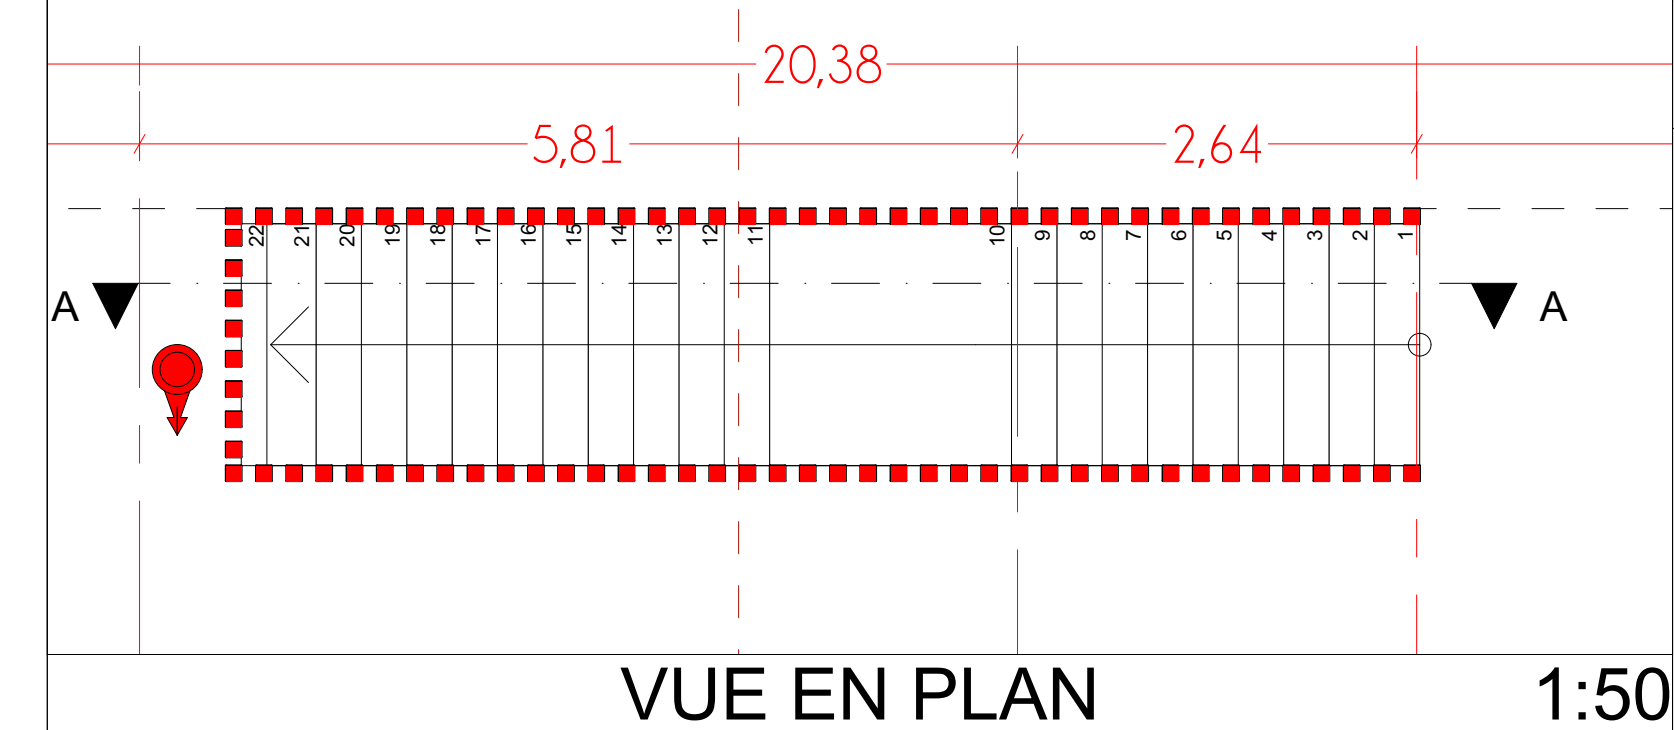
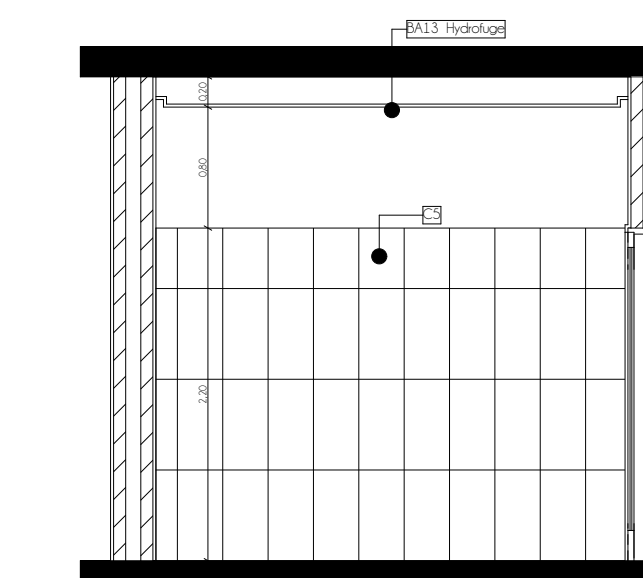
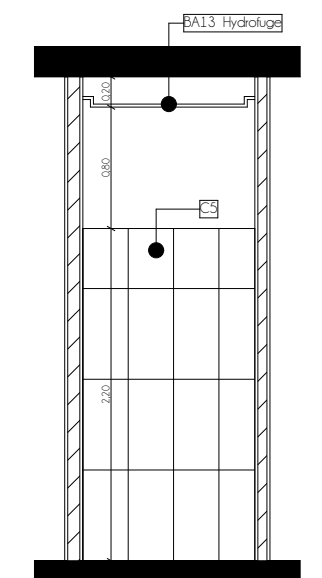
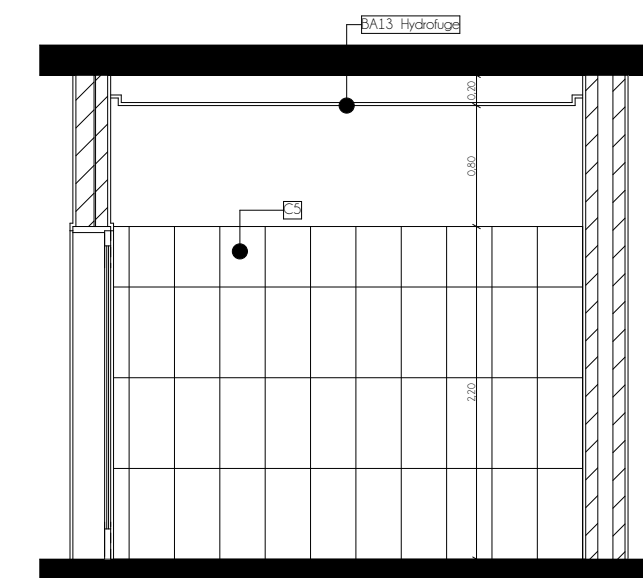
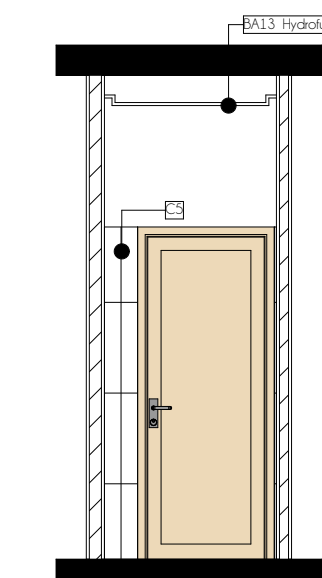
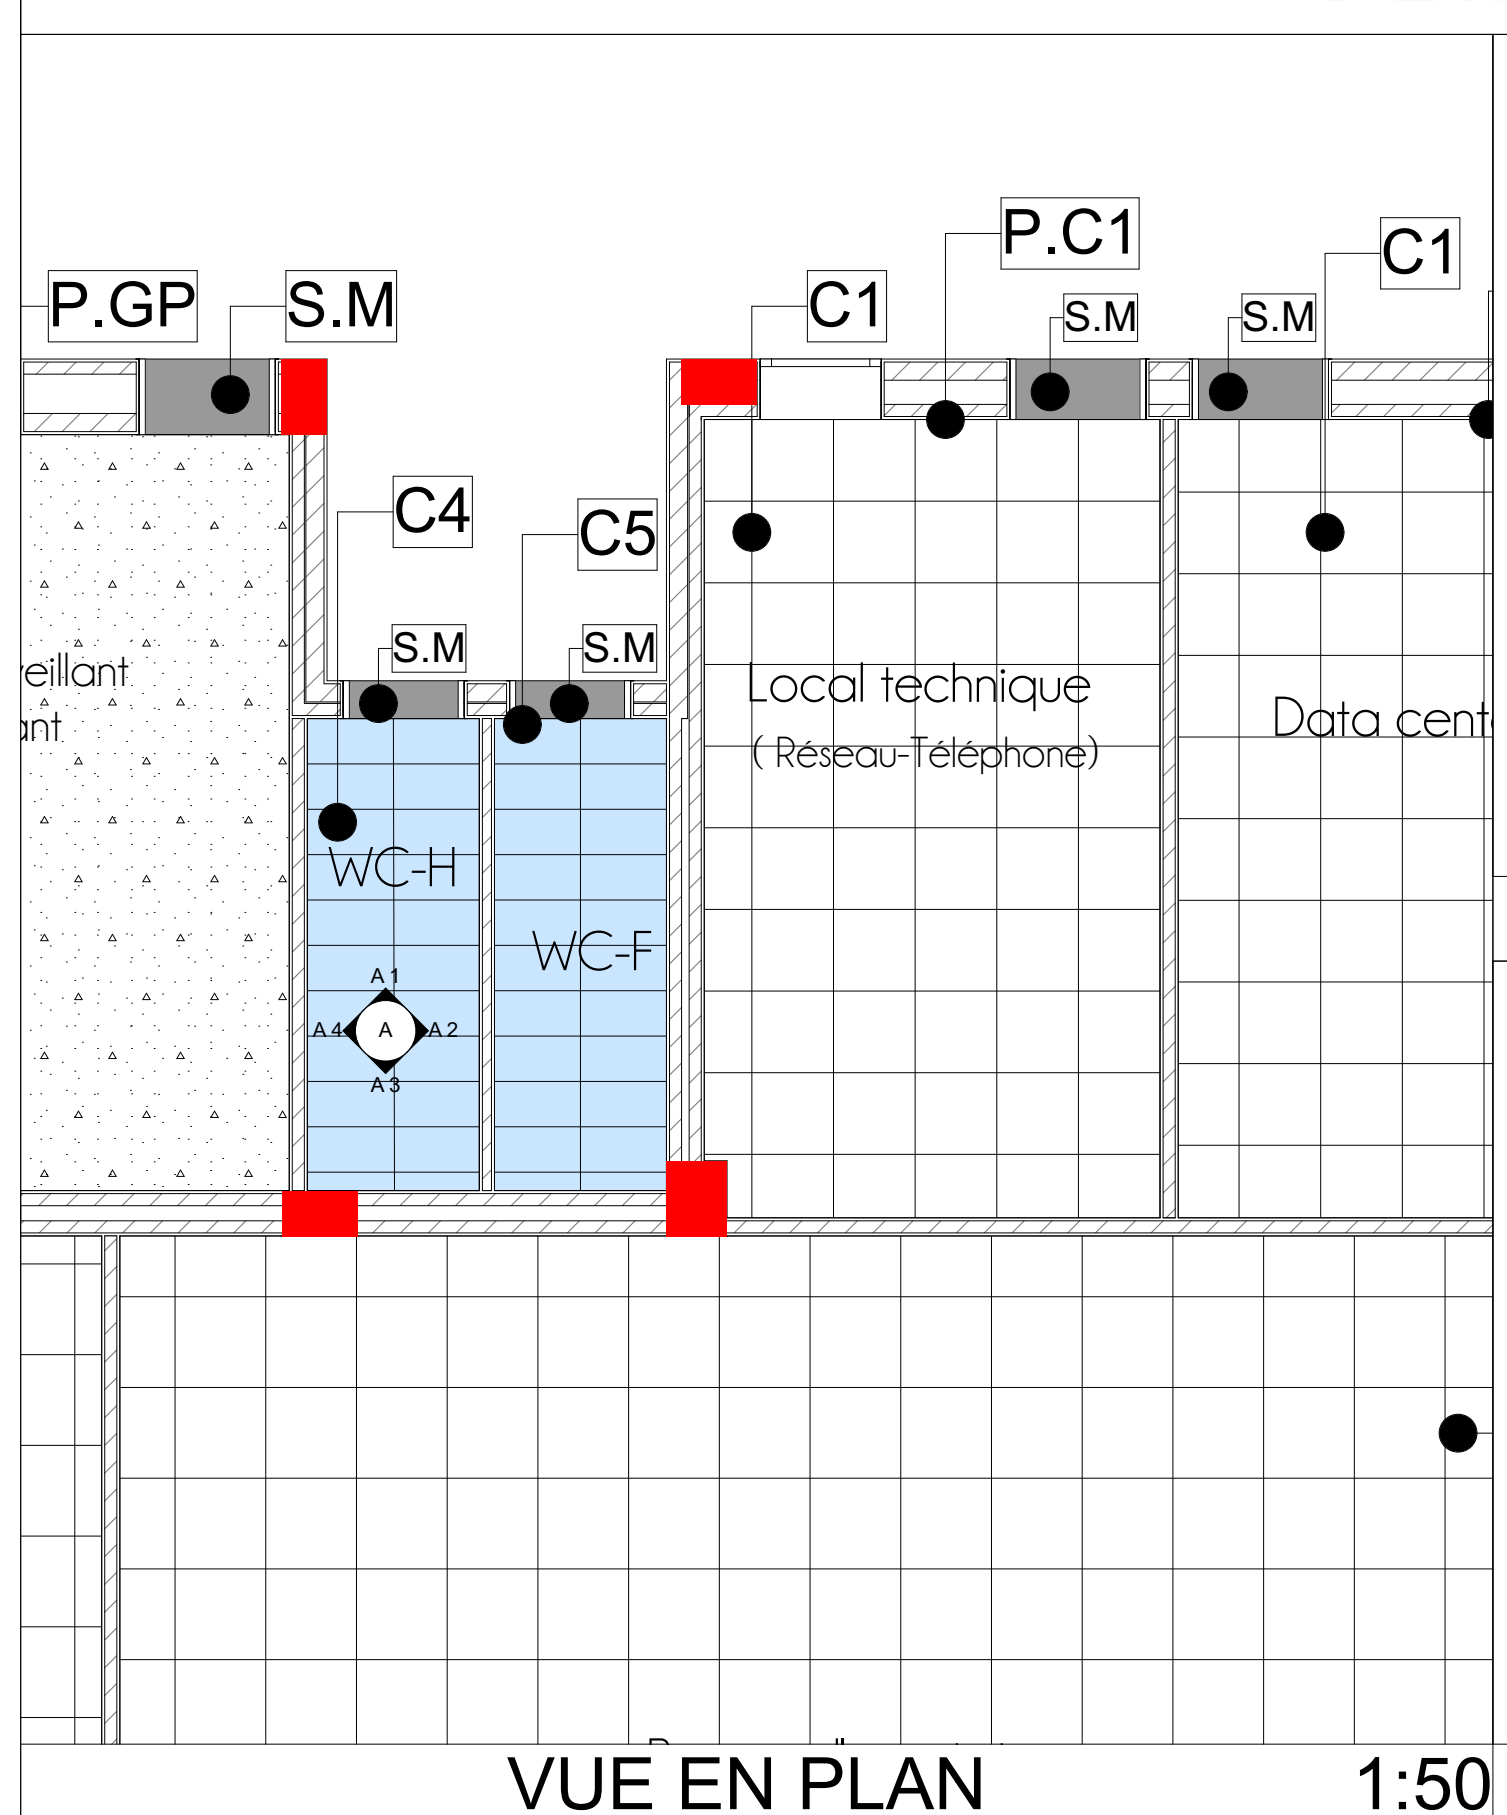
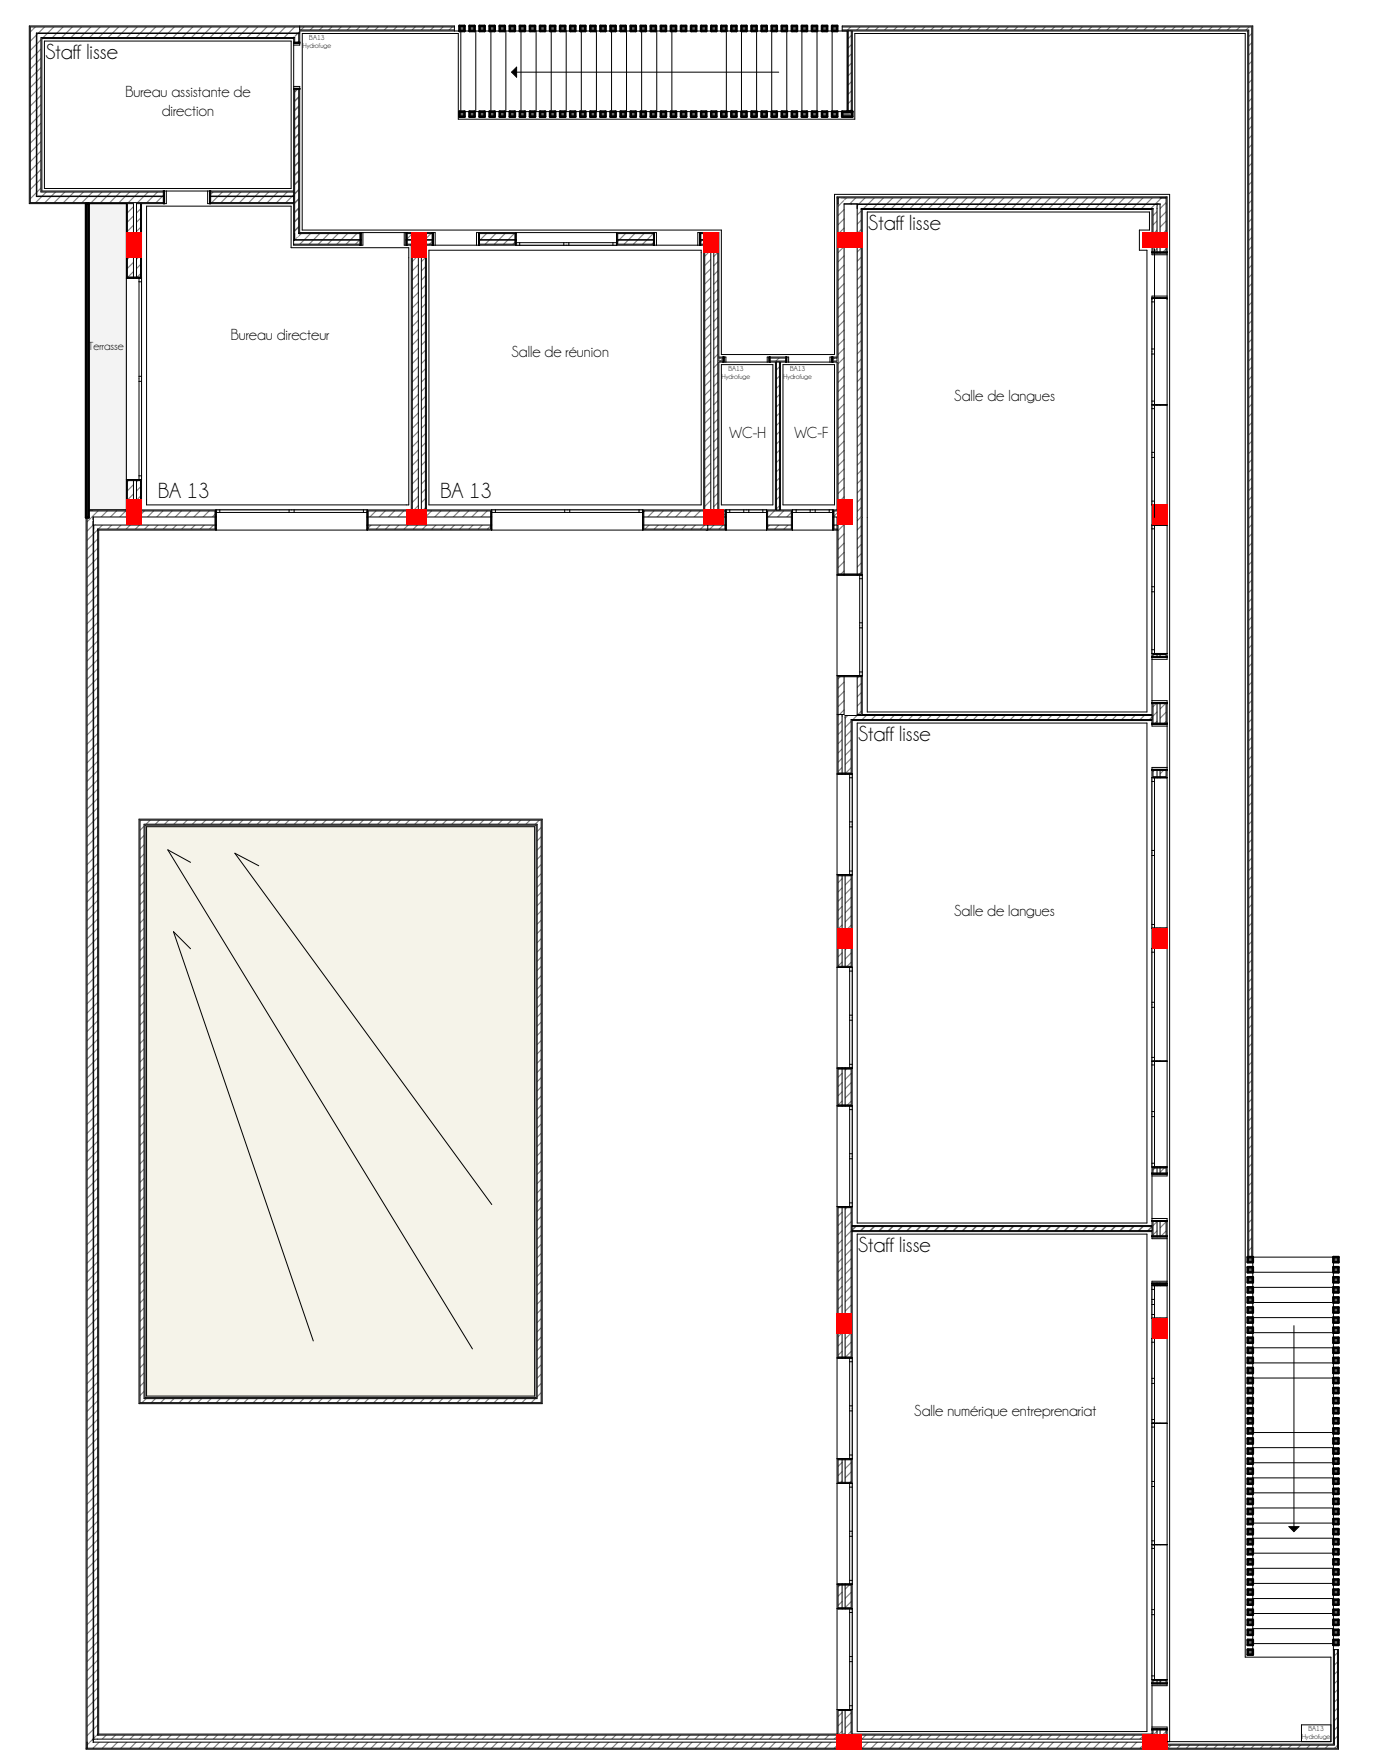
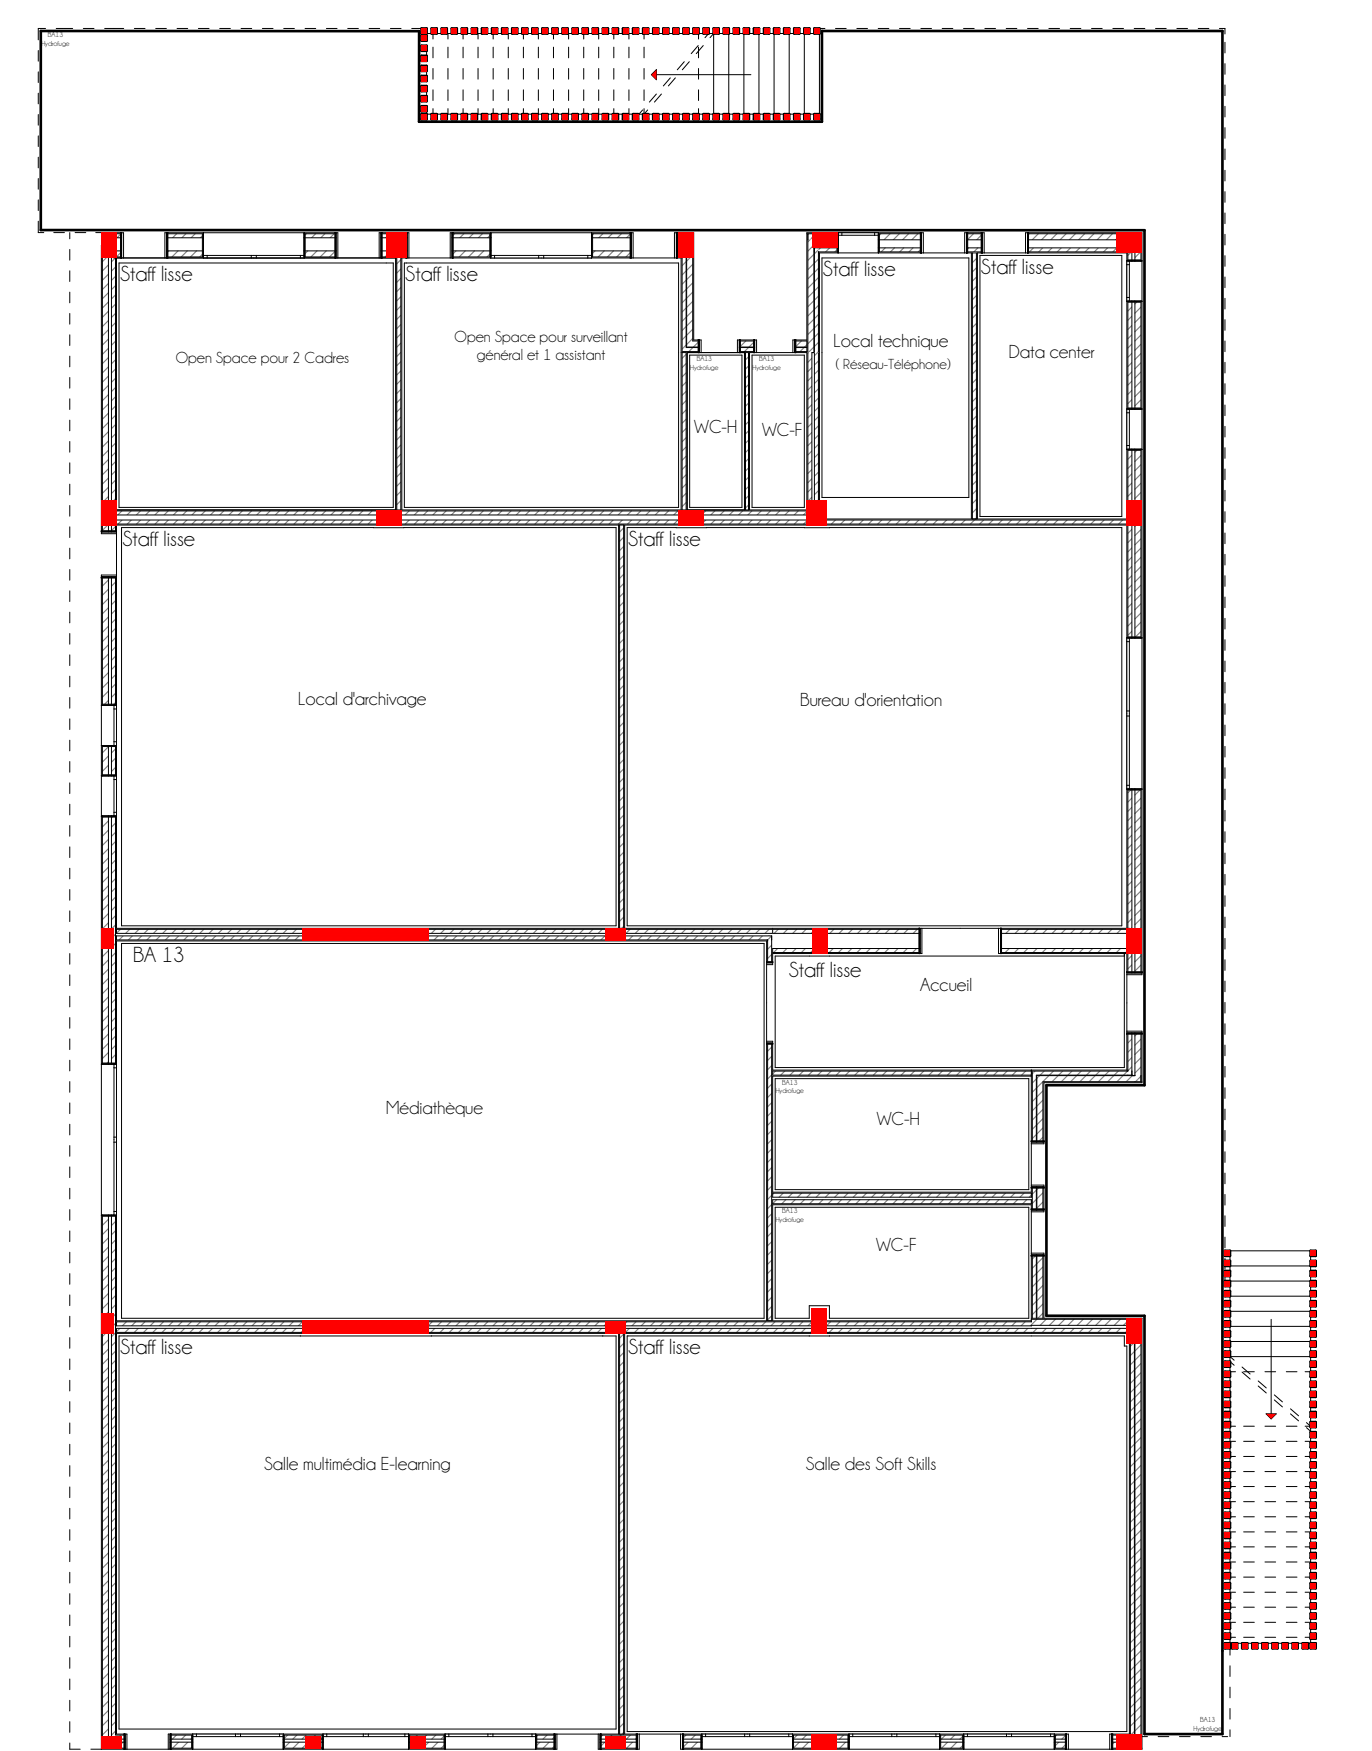
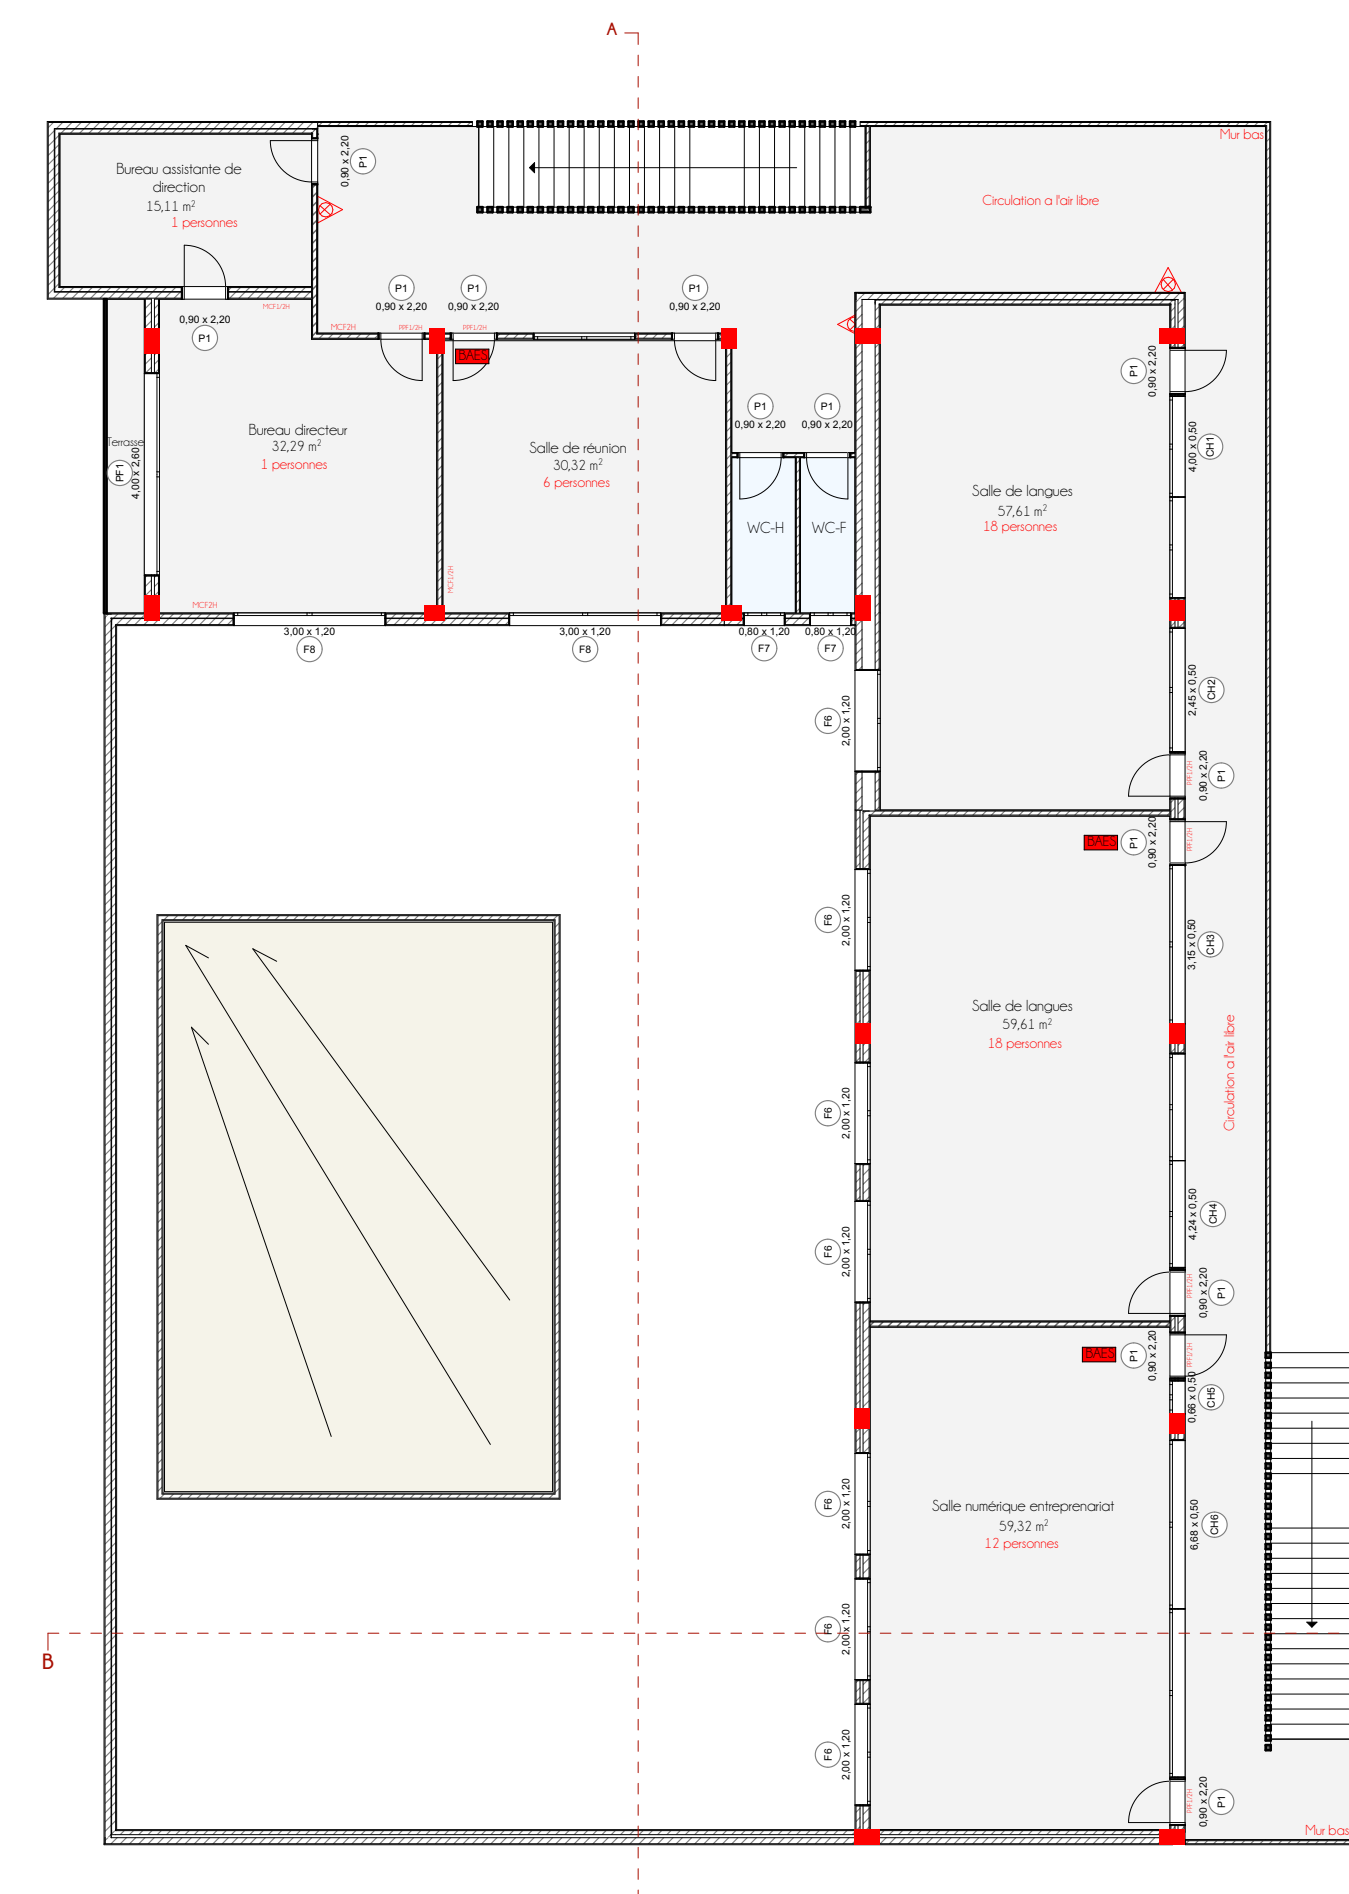
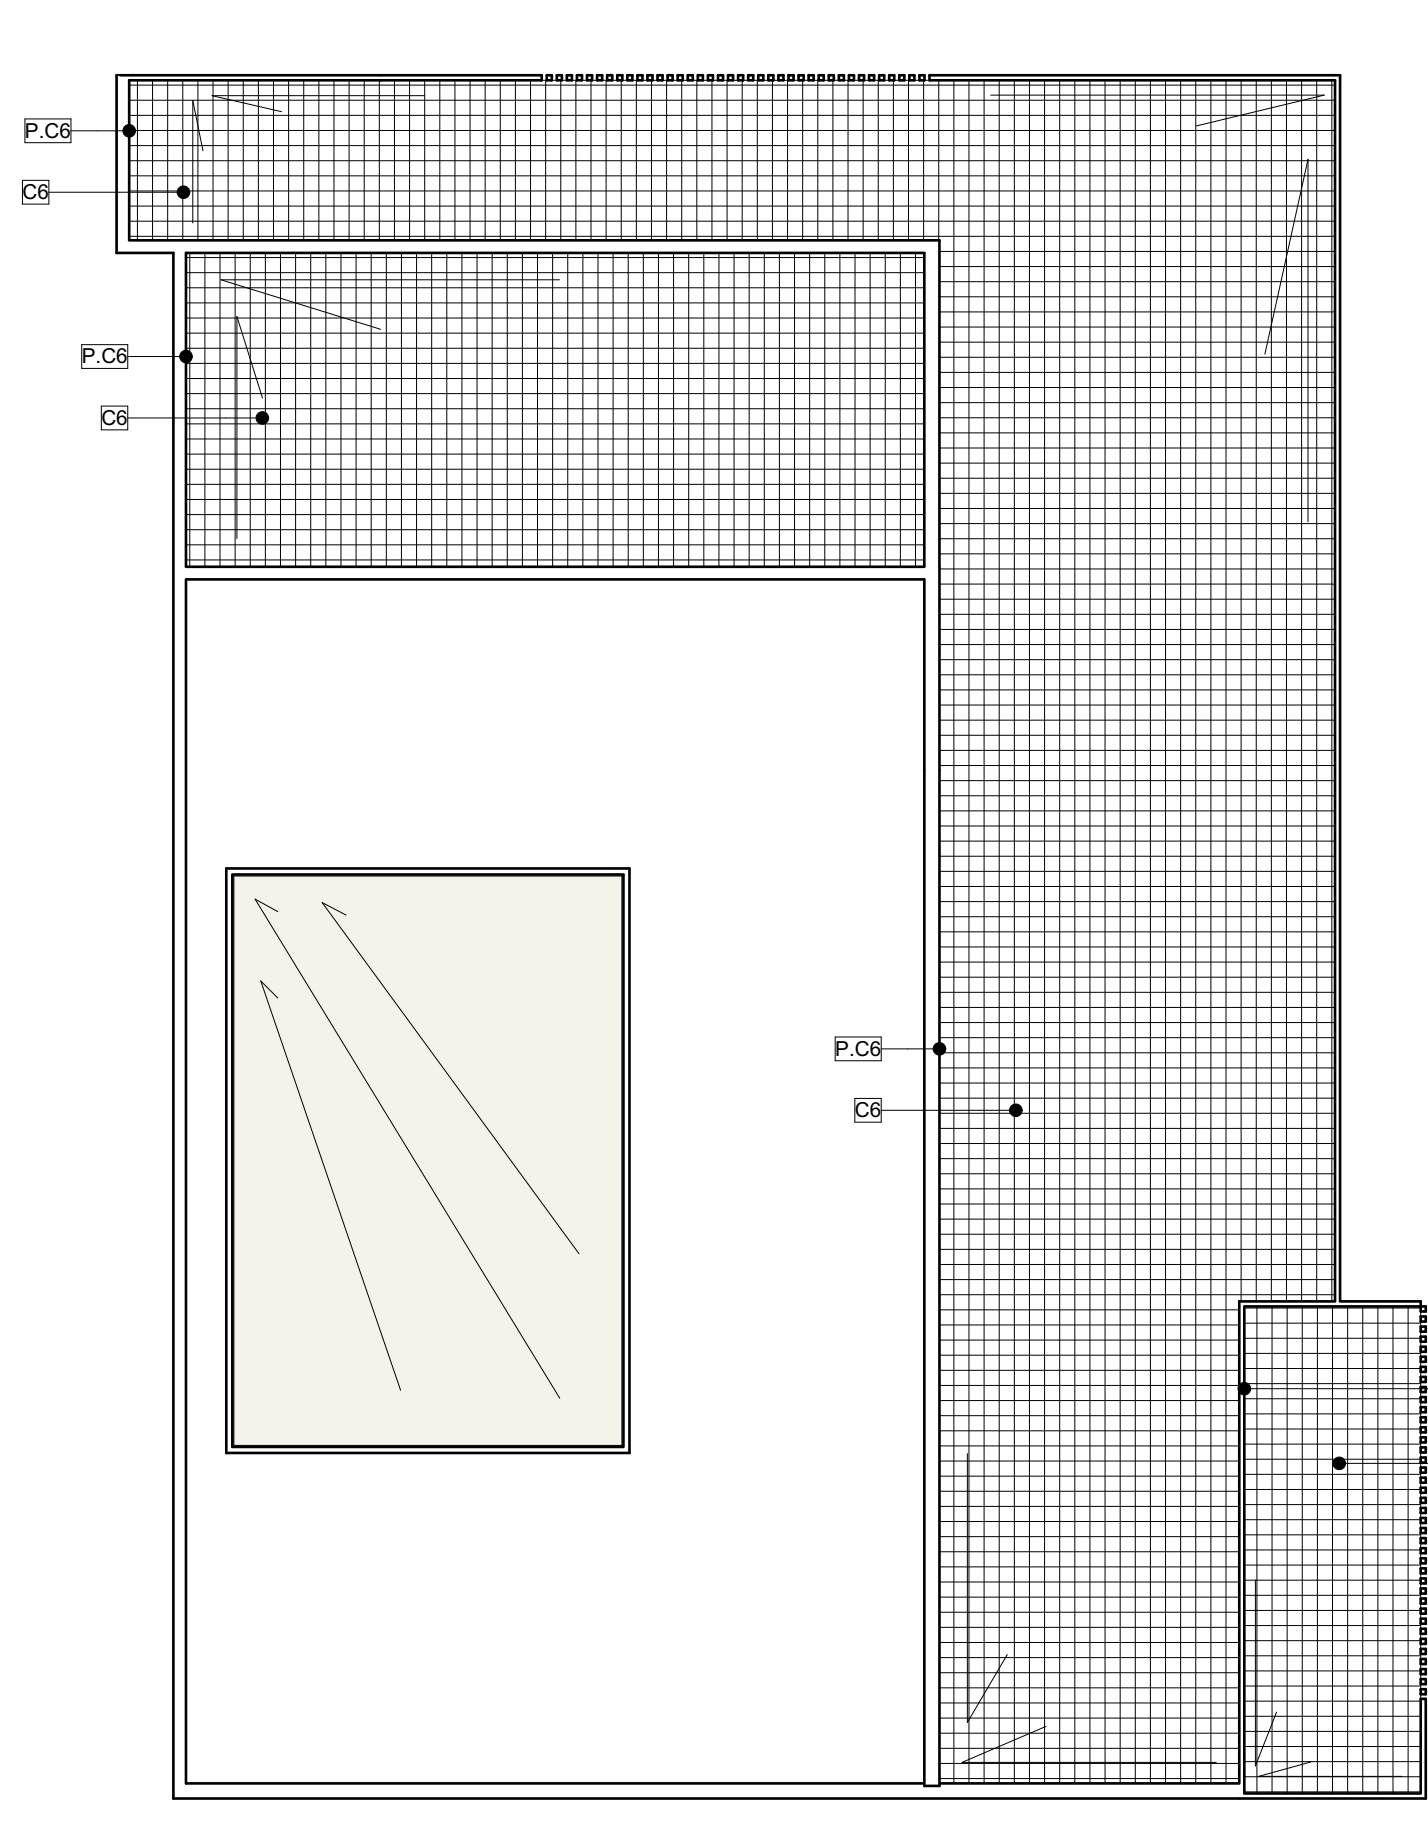
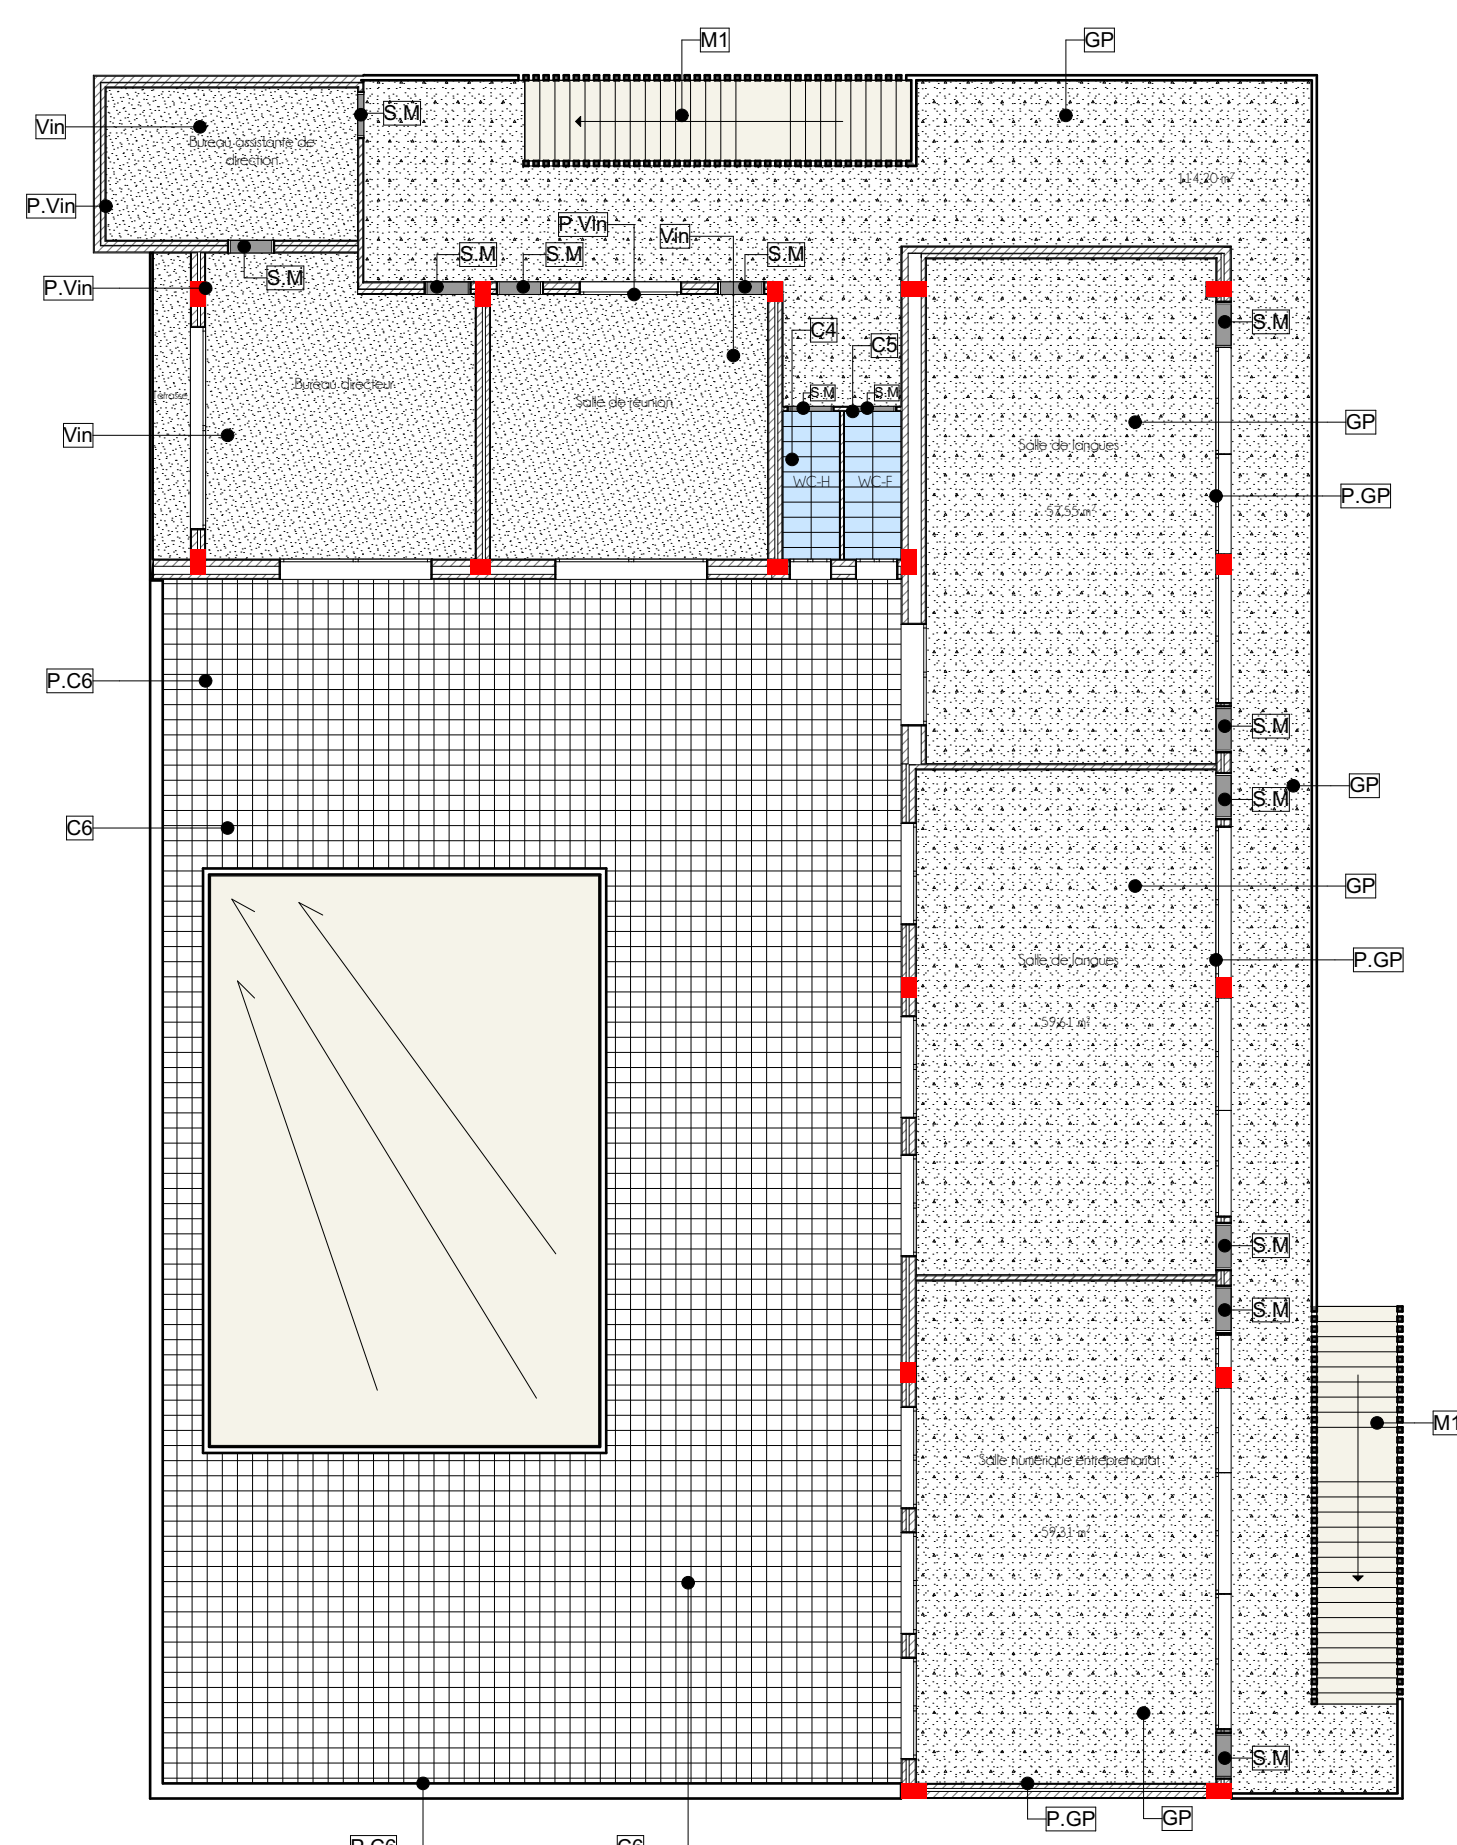
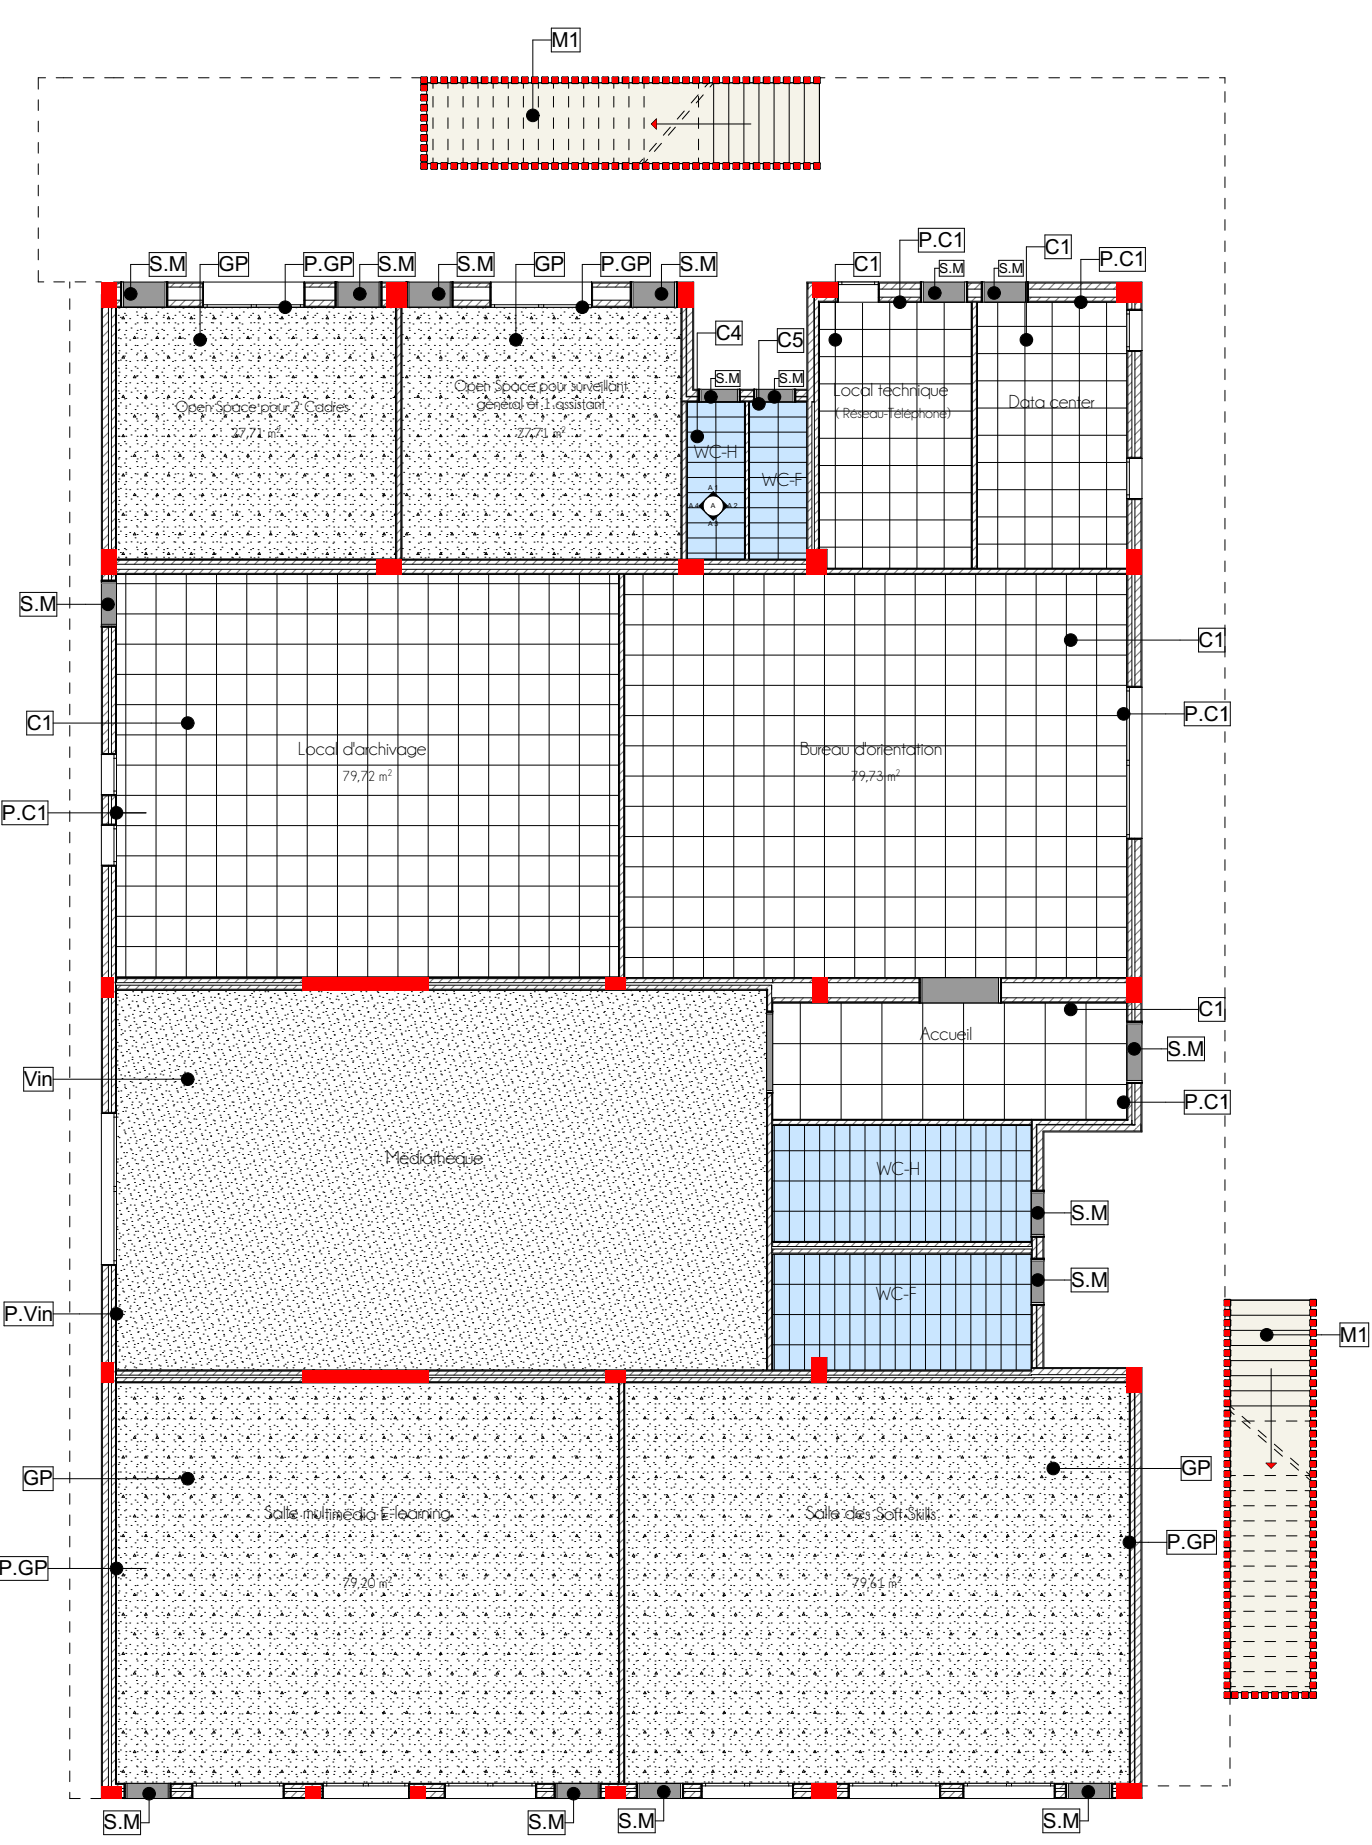
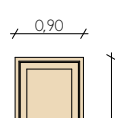
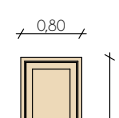
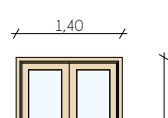


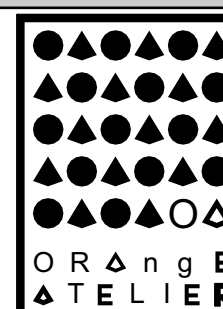

Nomenclature aluminium				
FENETRE EN ALUMINIUM	FENETRE EN ALUMINIUM	FENETRE EN ALUMINIUM	FENETRE EN ALUMINIUM	FENETRE EN ALUMINIUM
F1 = 2U	F2 = 5U	F3 = 2U	F4 = 5U	F5 = 1U
PORTE FENETRE EN ALUMINIUM	FENETRE EN ALUMINIUM	FENETRE EN ALUMINIUM	FENETRE EN ALUMINIUM	CHASSIS HAUT OUVRANTE A LA SOUFFLET
PF1 = 1U	F6 = 7U	F7 = 2U	F8 = 2U	CH1 = 1U
CHASSIS HAUT OUVRANTE A LA SOUFFLET	CHASSIS HAUT OUVRANTE A LA SOUFFLET	CHASSIS HAUT OUVRANTE A LA SOUFFLET	CHASSIS HAUT OUVRANTE A LA SOUFFLET	CHASSIS HAUT OUVRANTE A LA SOUFFLET
CH2 = 1U	CH3 = 1U	CH4 = 1U	CH5 = 1U	CH6 = 1U

Nomenclature Bois		
PORTE EN BOIS	PORTE EN BOIS	PORTE EN BOIS
P1 = 26U	P2 = 13U	P3 = 3U
		

 ROYAUME DU MAROC REGION DE MARRAKECH - SAFI VILLE DEL YOUSSOUFFA CENTRE				
PROPRIETAIRE : OFPPT				
Projet de démolition et reconstruction de l'ISTA Youssouffa				
Propriété Dite : * Melk Makhzani 99 Ahmar *				
Titre Foncier : 9338/23				
 AFASI ARCHITECTURE COMPANY			 ALLAL BENNANI STUDIO	
ADMINISTRATION ET SES ANNEXES				
PLANS REVETEMENT / PLANS FAUX PLAFOND / PLANS ELECTRICITE / PLANS REFERENCE / NOMENCLATURES / DETAILS				
Echelle :	1/100	Planche 2/2	Dossier-N°	
Date :				
Dernière modif :				
PHASE				
ESQ	APS	APD	DCE	PE
Etabli / saisi par		Revu par	Approuvé par	
				
VISA				
LE DOCUMENTAIRE EST DESTINE A L'USAGE DES SEULES ET SEULES PERSONNES QUI Y SONT MENTIONNEES. IL EST A DESTINER A L'USAGE DES SEULES ET SEULES PERSONNES QUI Y SONT MENTIONNEES.				

LEGENDE REVETEMENT SOL / MUR	
C1	Carrelage 80x80 (sol)
C2	Carrelage 60x60 (sol)
C3	Carrelage 60x60 H. 2,40 (mur)
C4	Carrelage 30x60 (sol)
C5	Carrelage 30x60 H.2,20 (mur)
C6	Carrelage 30x30 (sol)
M1	Marbre
GP	Granito Poli
Epo	Epoxy
Vin	Vinyle
P. C1	Plinthe Carrelage 80x80
P. C2	Plinthe Carrelage 60x60
P. M1	Plinthe en marbre
P. GP	Plinthe granito poli
P. C6	Plinthe Carrelage 30x30
SM	Seul en marbre

LEGENDE ELECTRICITE	
	Plafonnier led type JUPITER R 30W 4000K IP40
	Appliques led type Komodo 4,5W 3000K IP20
	Spot étanche led type TAKEO T100 15W 4000K IP54
	Spot étanche led type TAKEO T75 9W 4000K IP54
	Spot led type SENSE 125 Rond 21W 4000K IP20
	Spot led type TSA3D + LED21W 4000K IP20 Module 2*15W 4000K IP20
	Panel 60x60 led type FORMA-BL-M 60X60 35W 4000K IP40
	Panel étanche 60x60 led type FORMA BL W 60X60 40W 4000K IP65
	Armature suspendu led type HIGH BAY 31-S 94W 4000K IP65
	Spot apparent led type TAKEO T150C 21W 4000K IP20
	Balisage led type CAPETOWN Recessed
	Suspension décorative au choix
	Spot led encastré plafond type GAZI 6I 30W 80°
	Plafonnier led type SUGAR 600 HE 24W 3100LM 90° IP40 3000K
	Plafonnier led type SUGAR 450 HE 16W 2400LM 90° IP40 3000K
	Plafonnier led type SUGAR 350 HE 12W 1700LM 90° IP40 3000K
	Luminaire led encastré sur rail type MODULELINE 26 560MM 13W 4000K
	Projecteur led encastré sur rail type ML26-FRS72 Double 50° 4000K 20w 1600lm
	Rail 2M encastré plafond noir type ML26 Tracks ML26 48V Rails 2000mm