



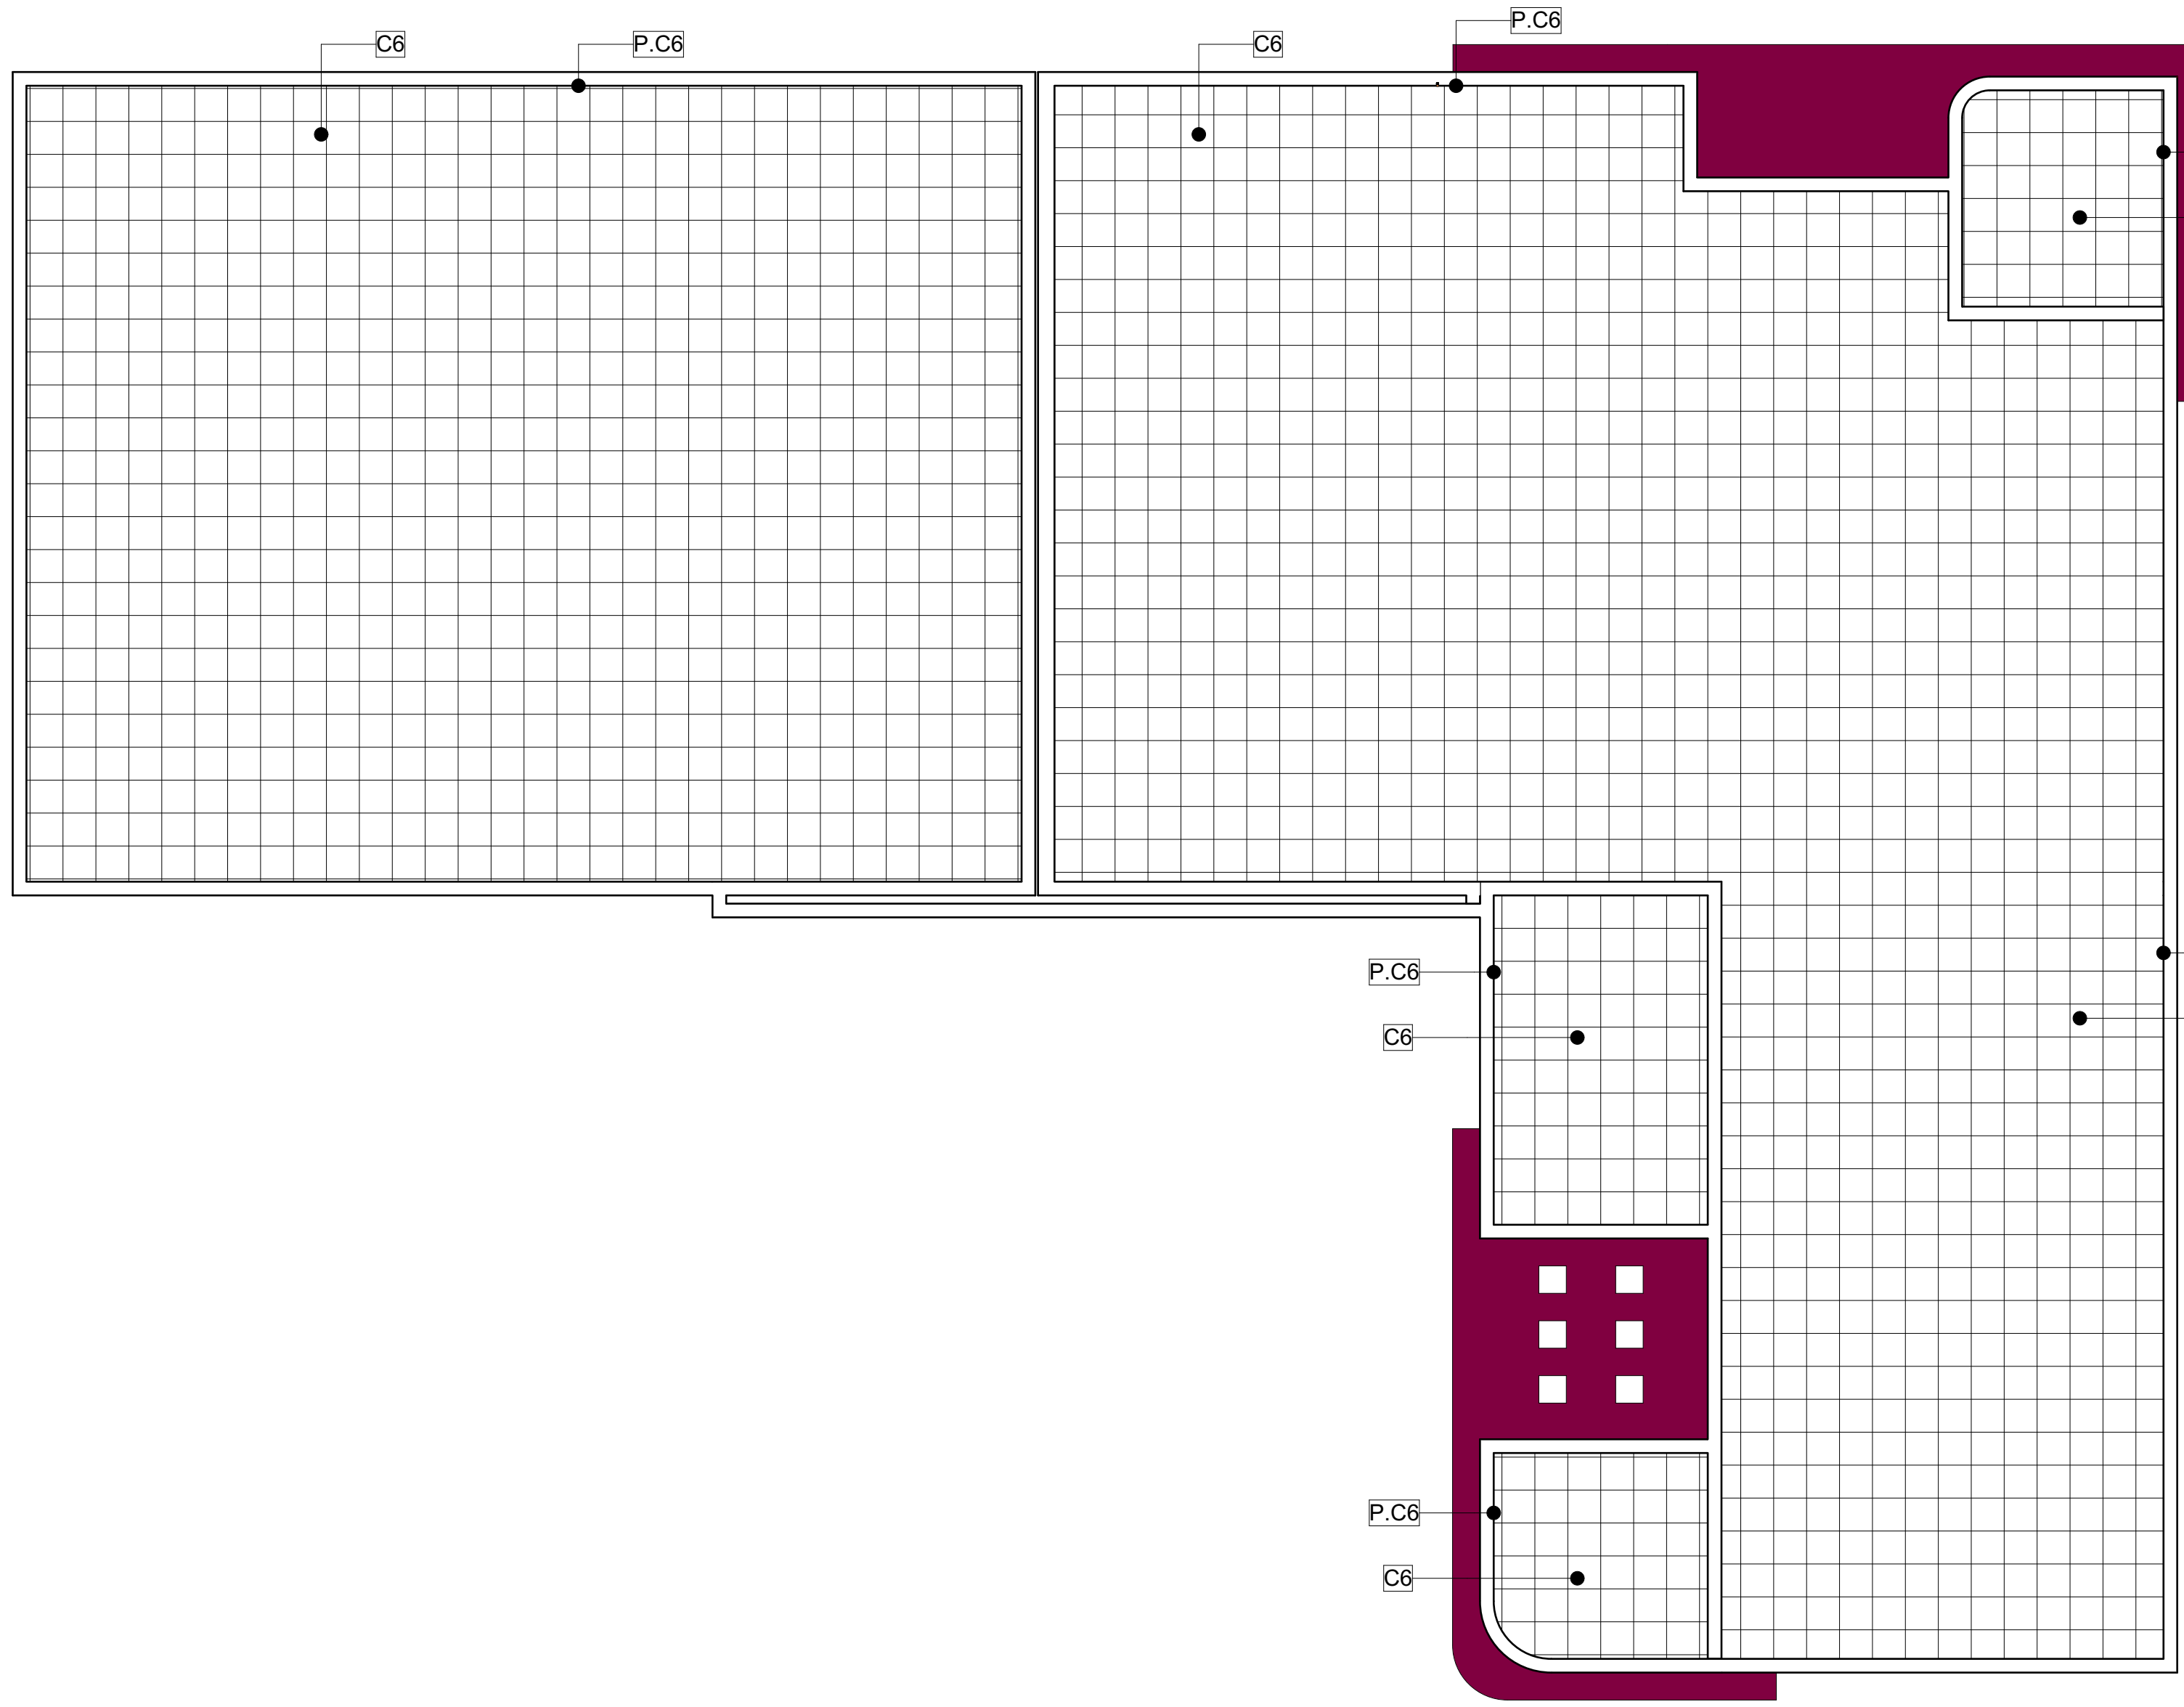


PLAN REVETEMENT TERRASSE
DETAIL LAVERIE

1:100

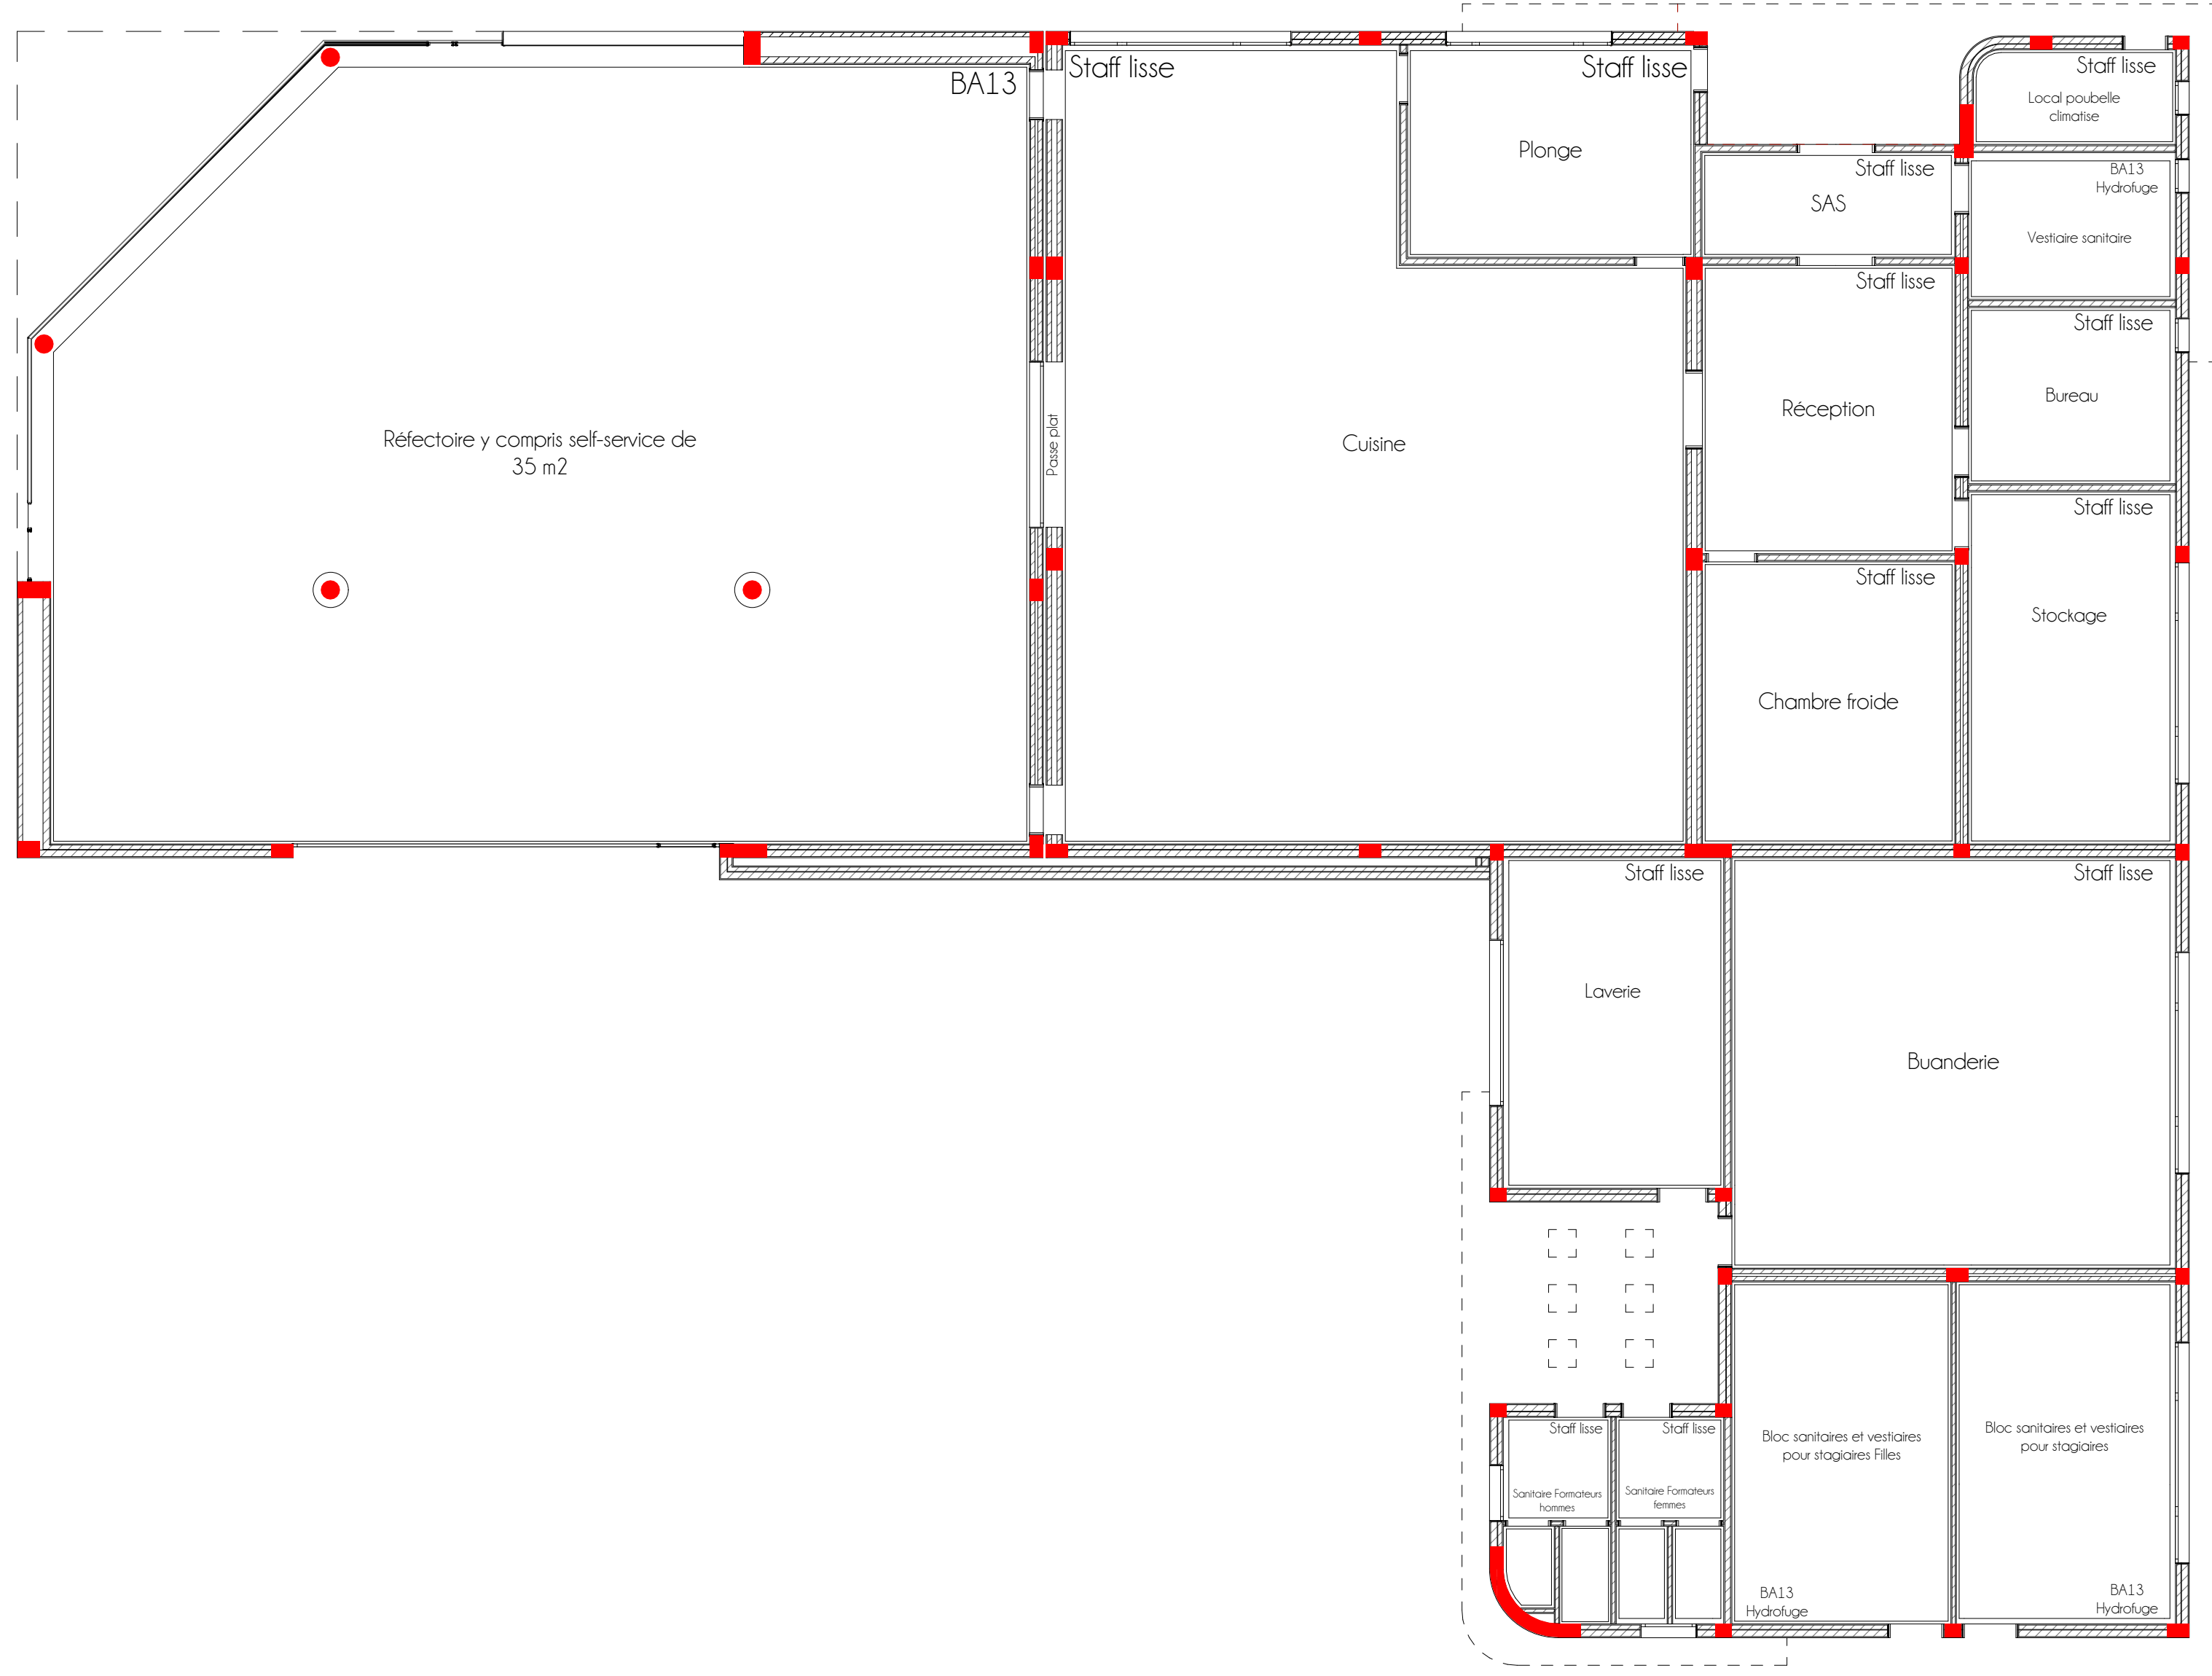


PLAN FAUX PLAFOND

1:100

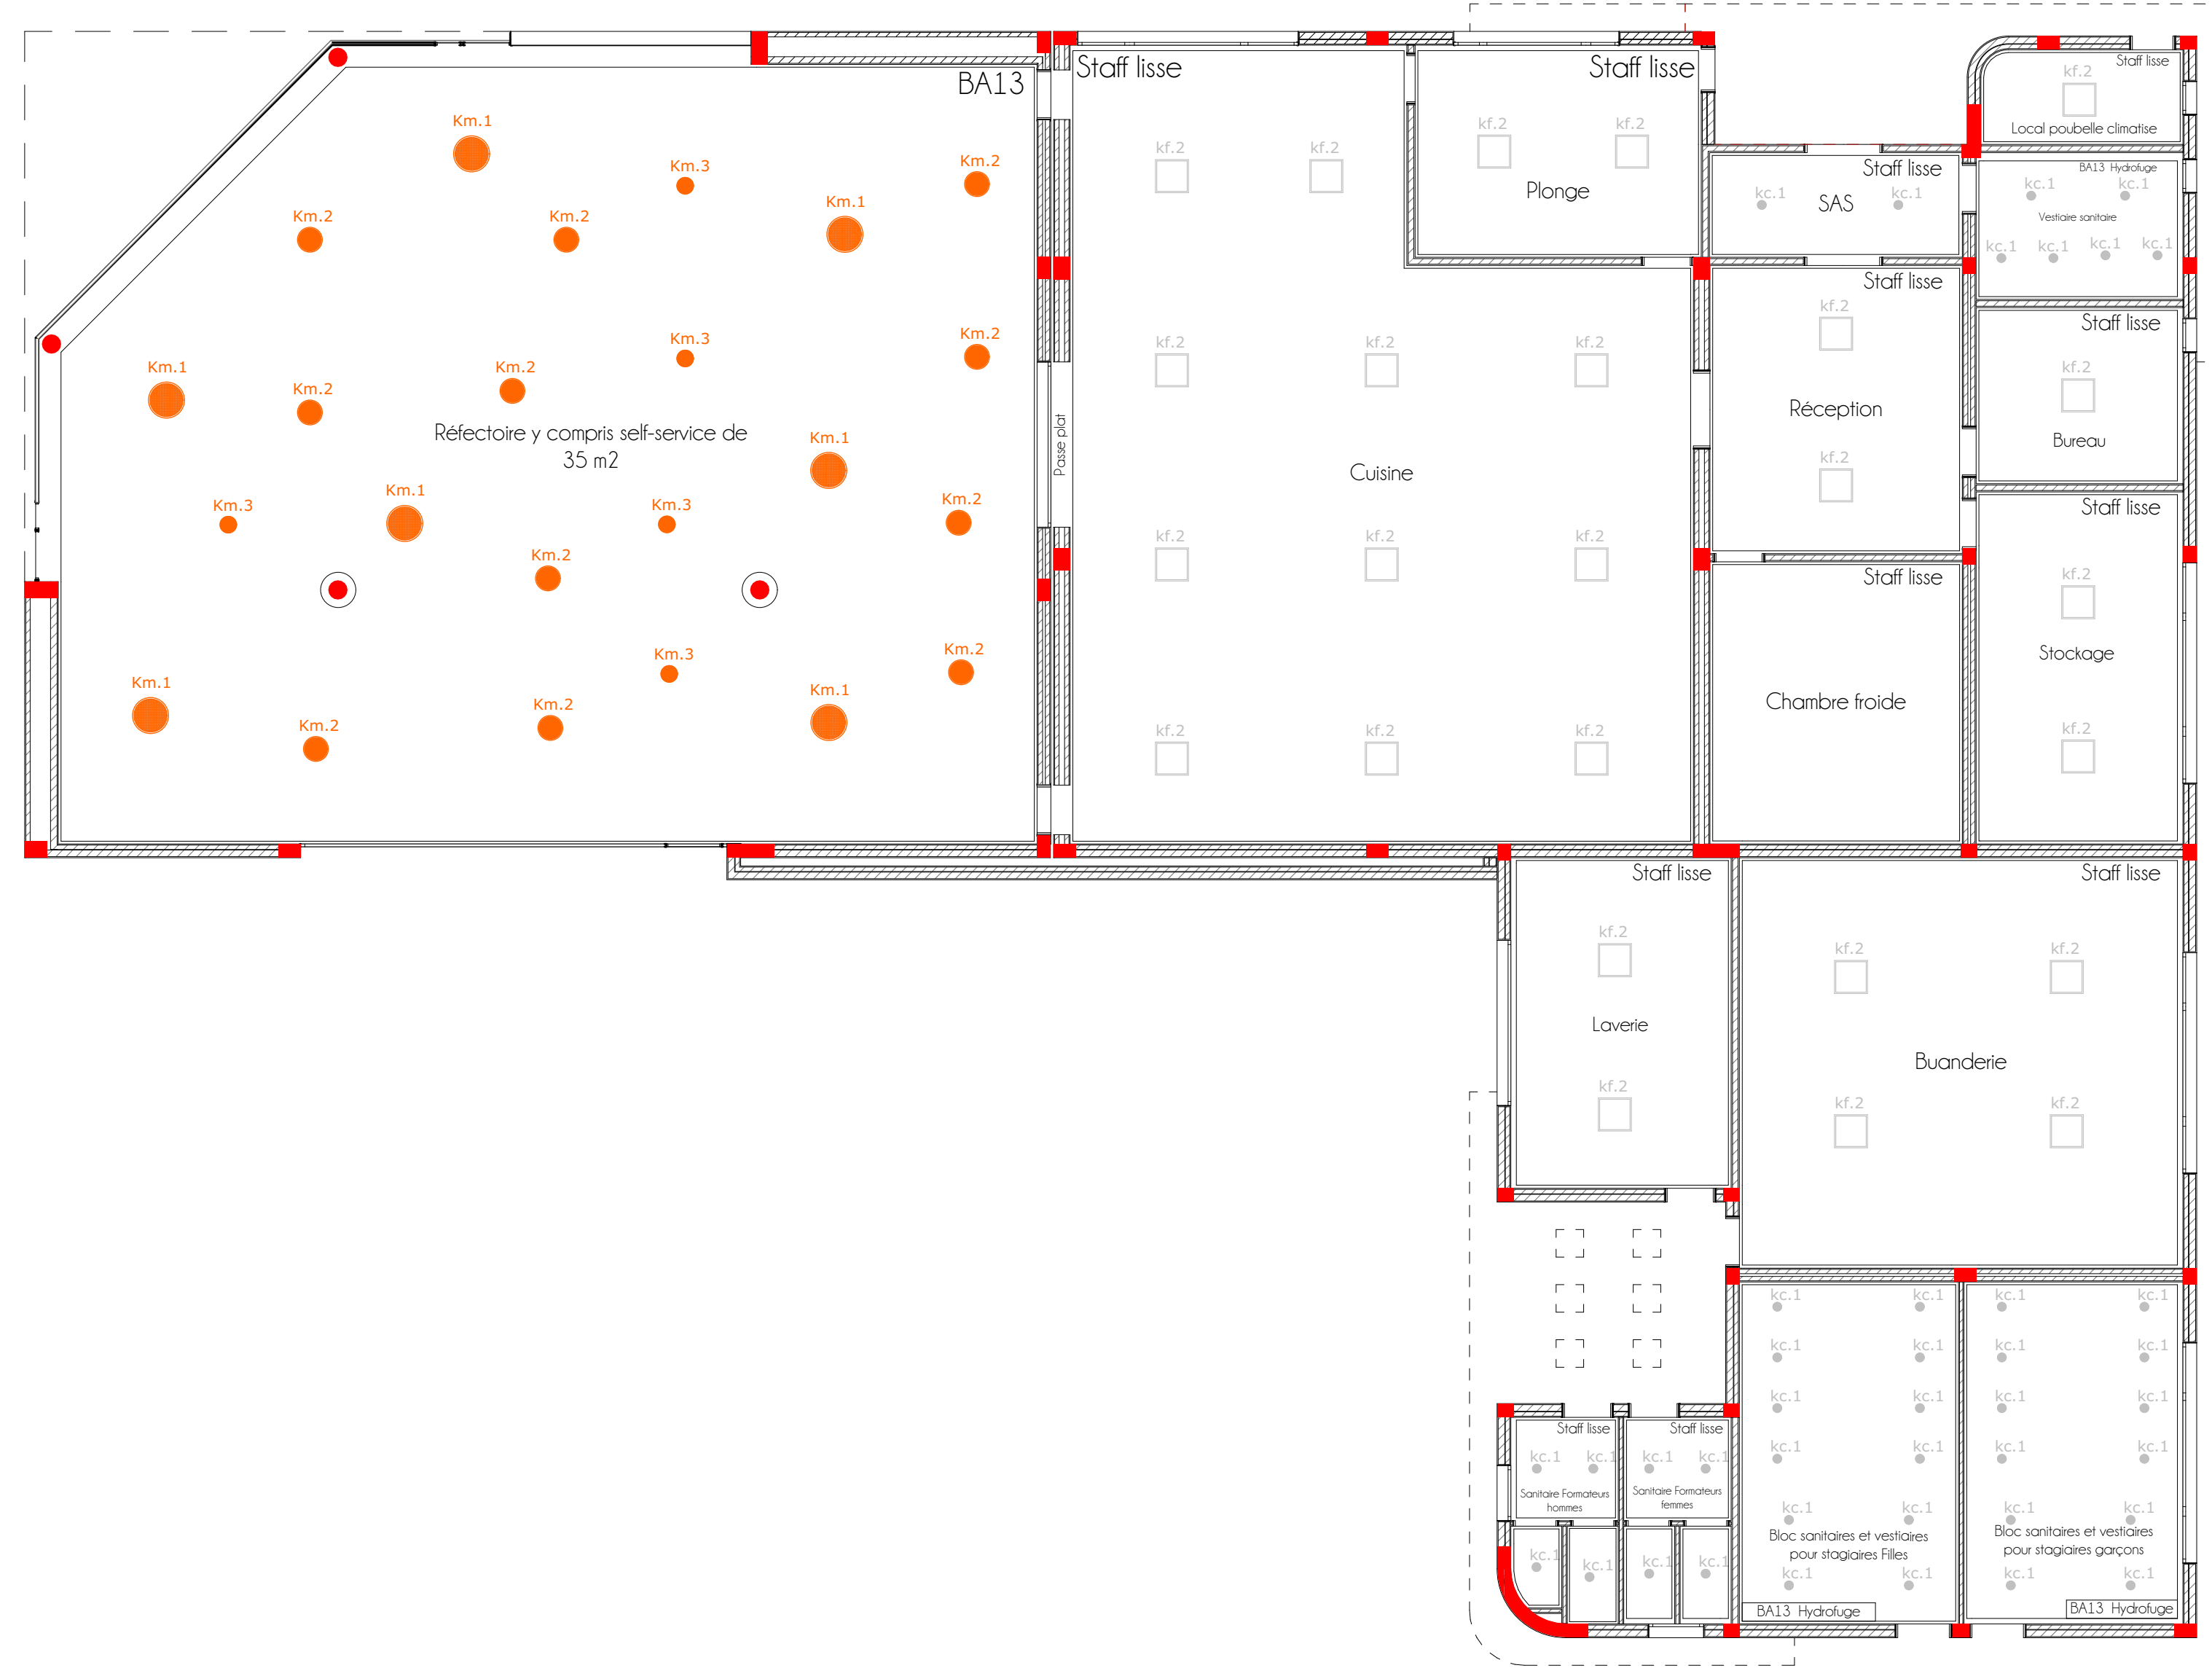


PLAN ELECTRICITE

1:100


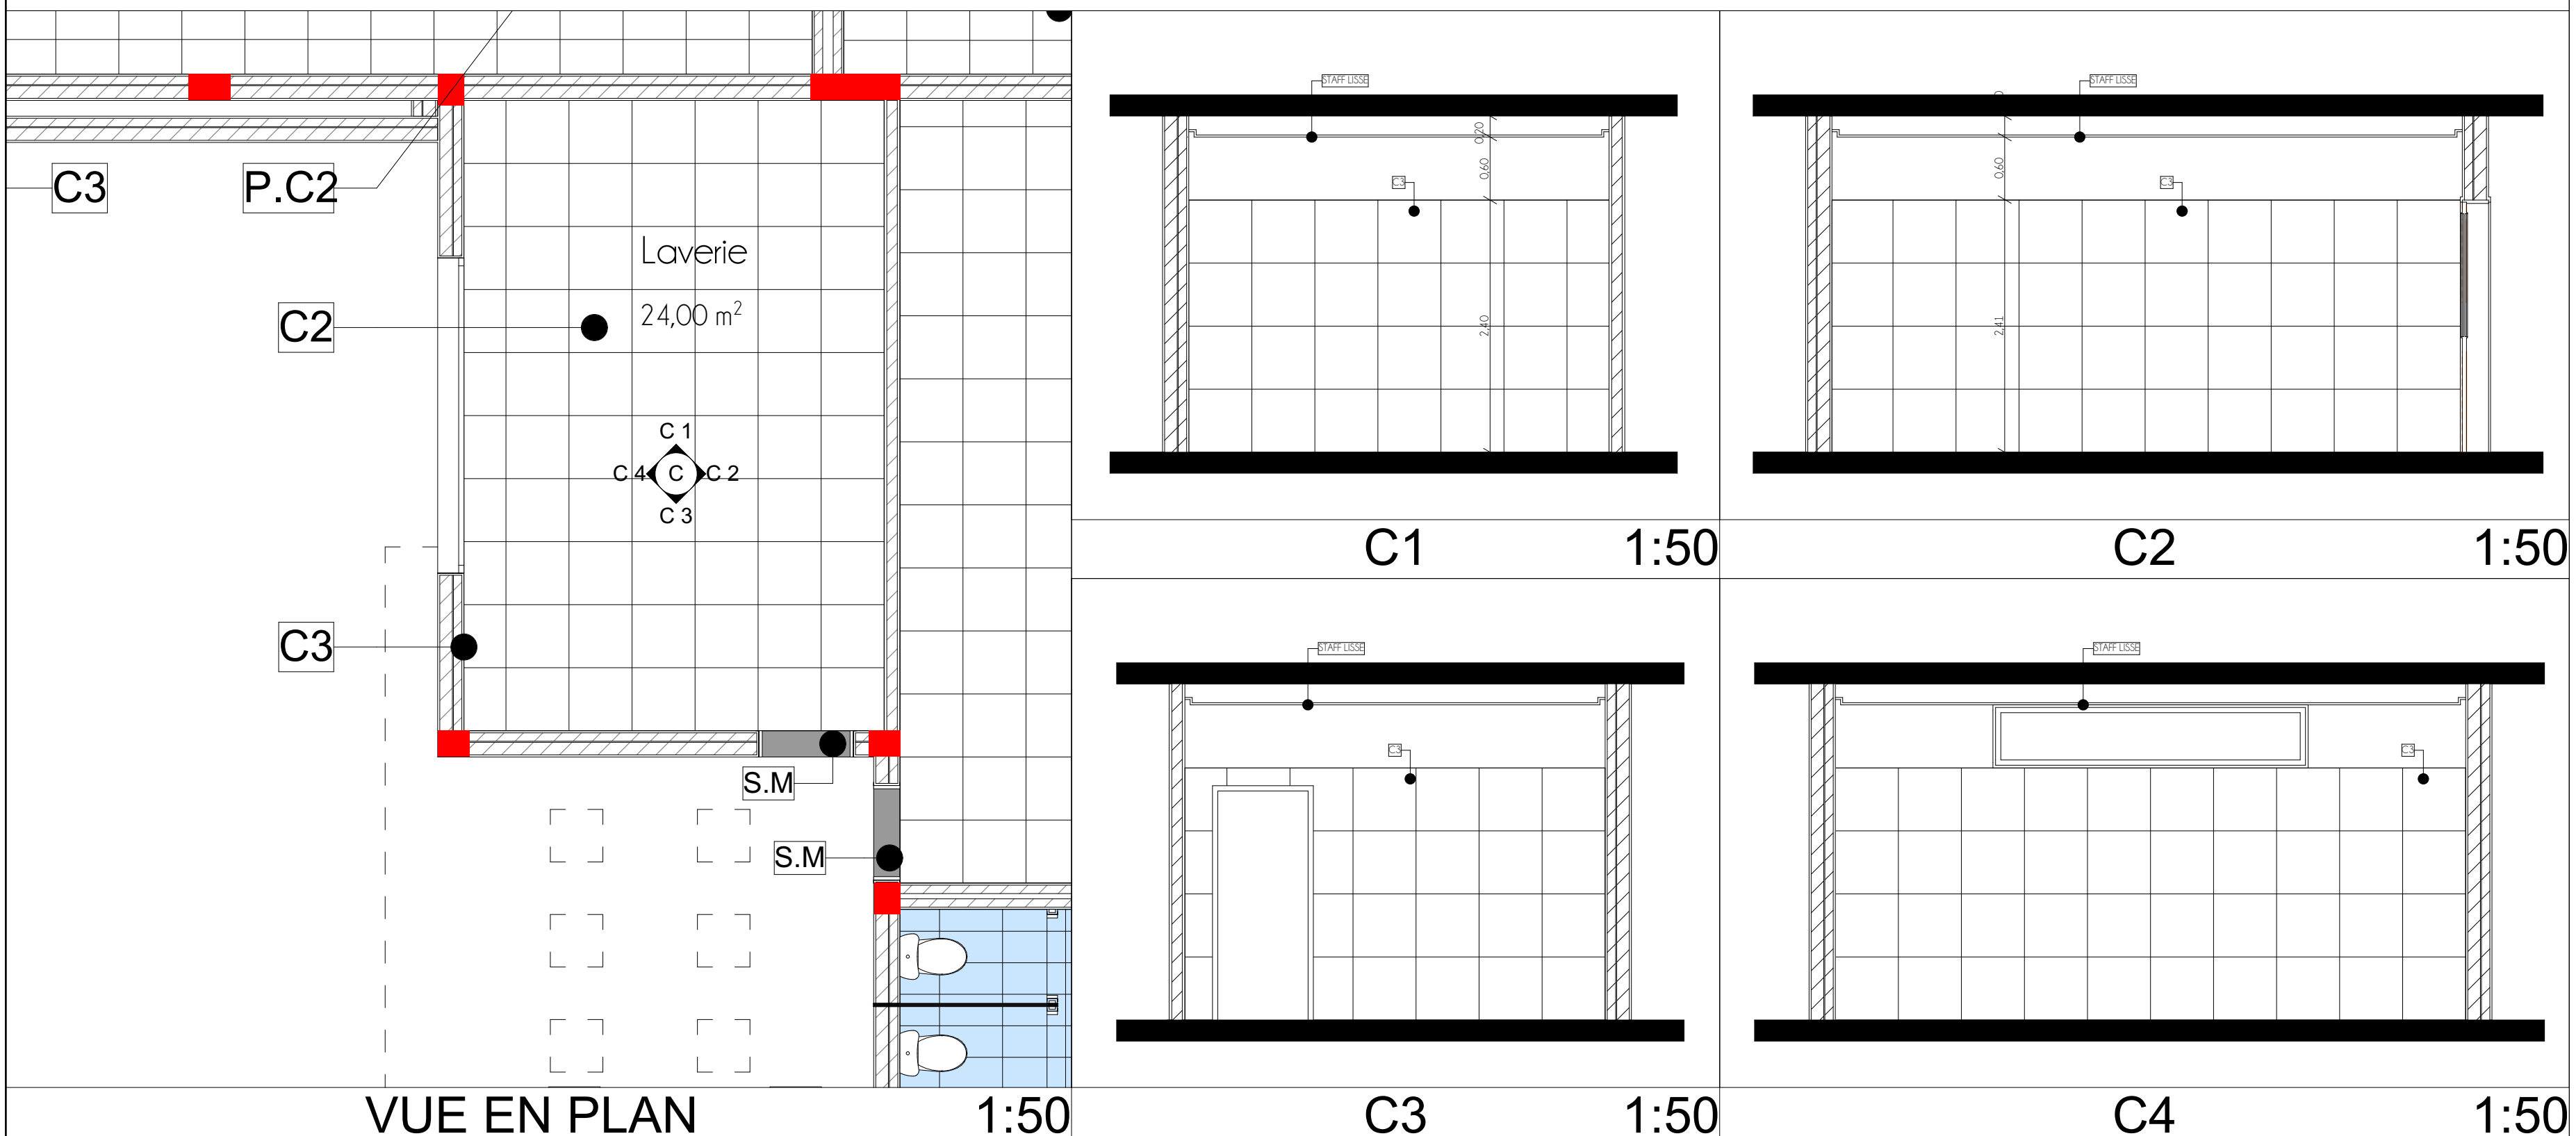


DETAILS SANITAIRES

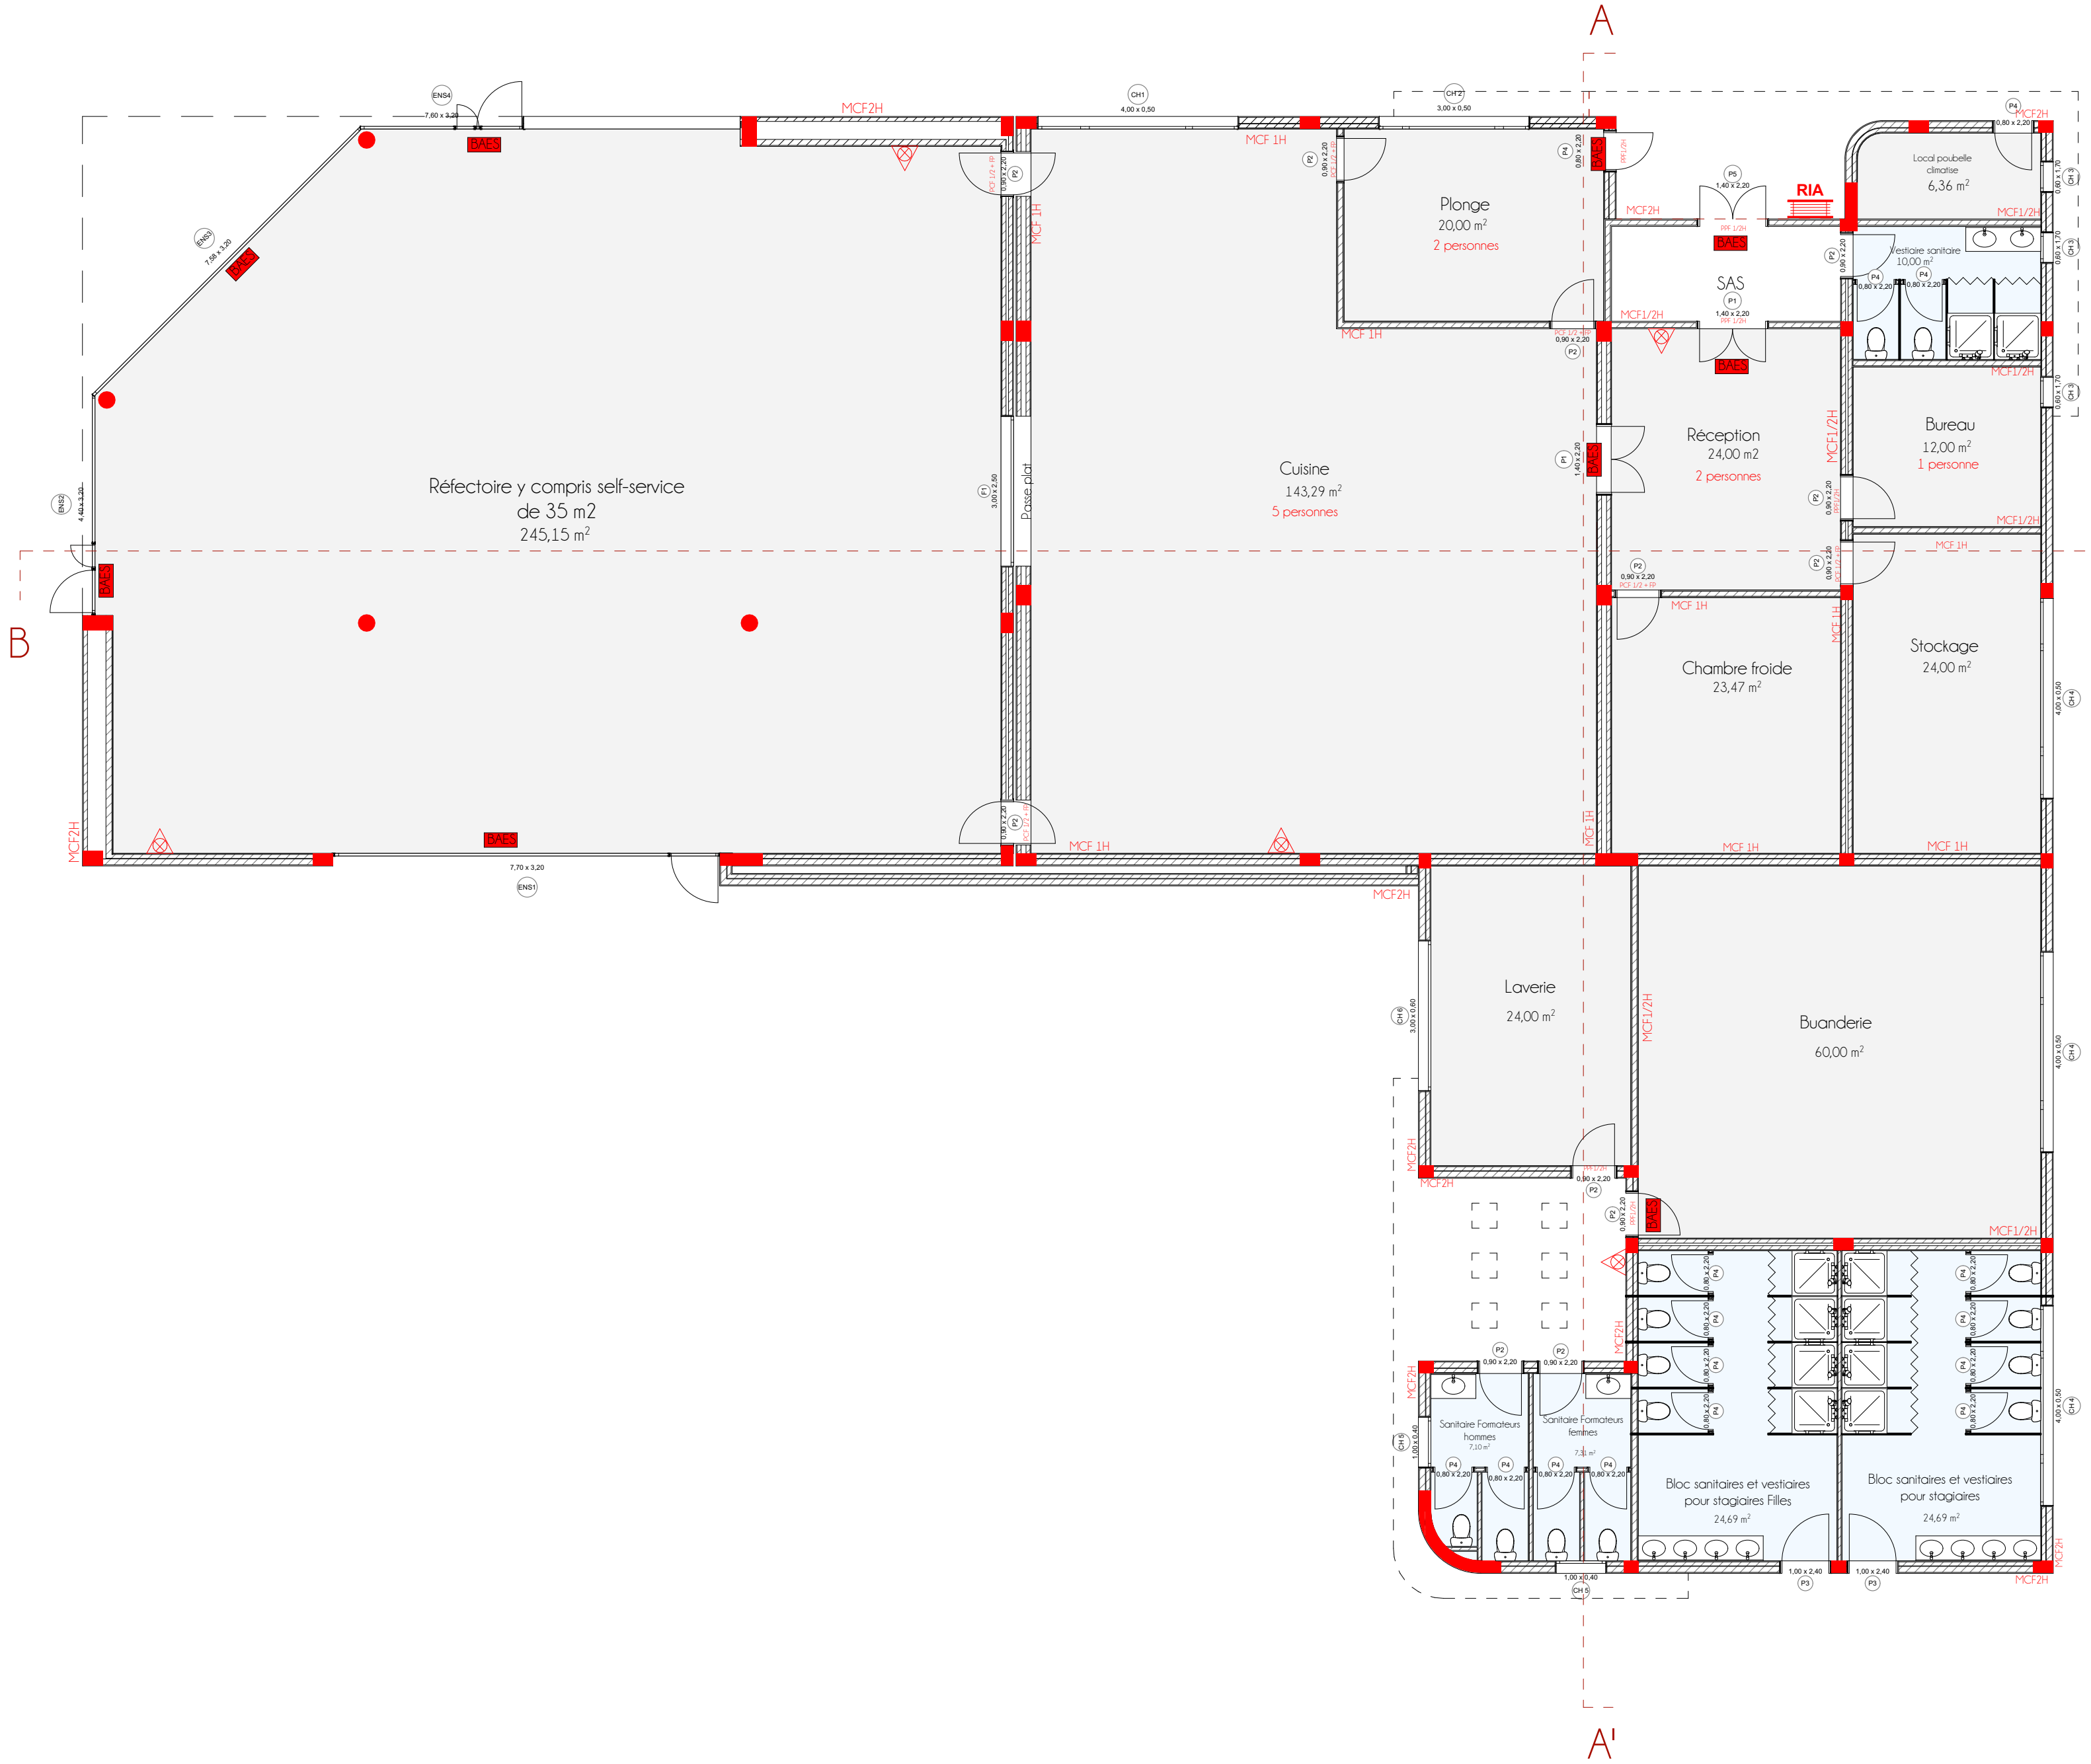

PLAN REPERAGE

1:100

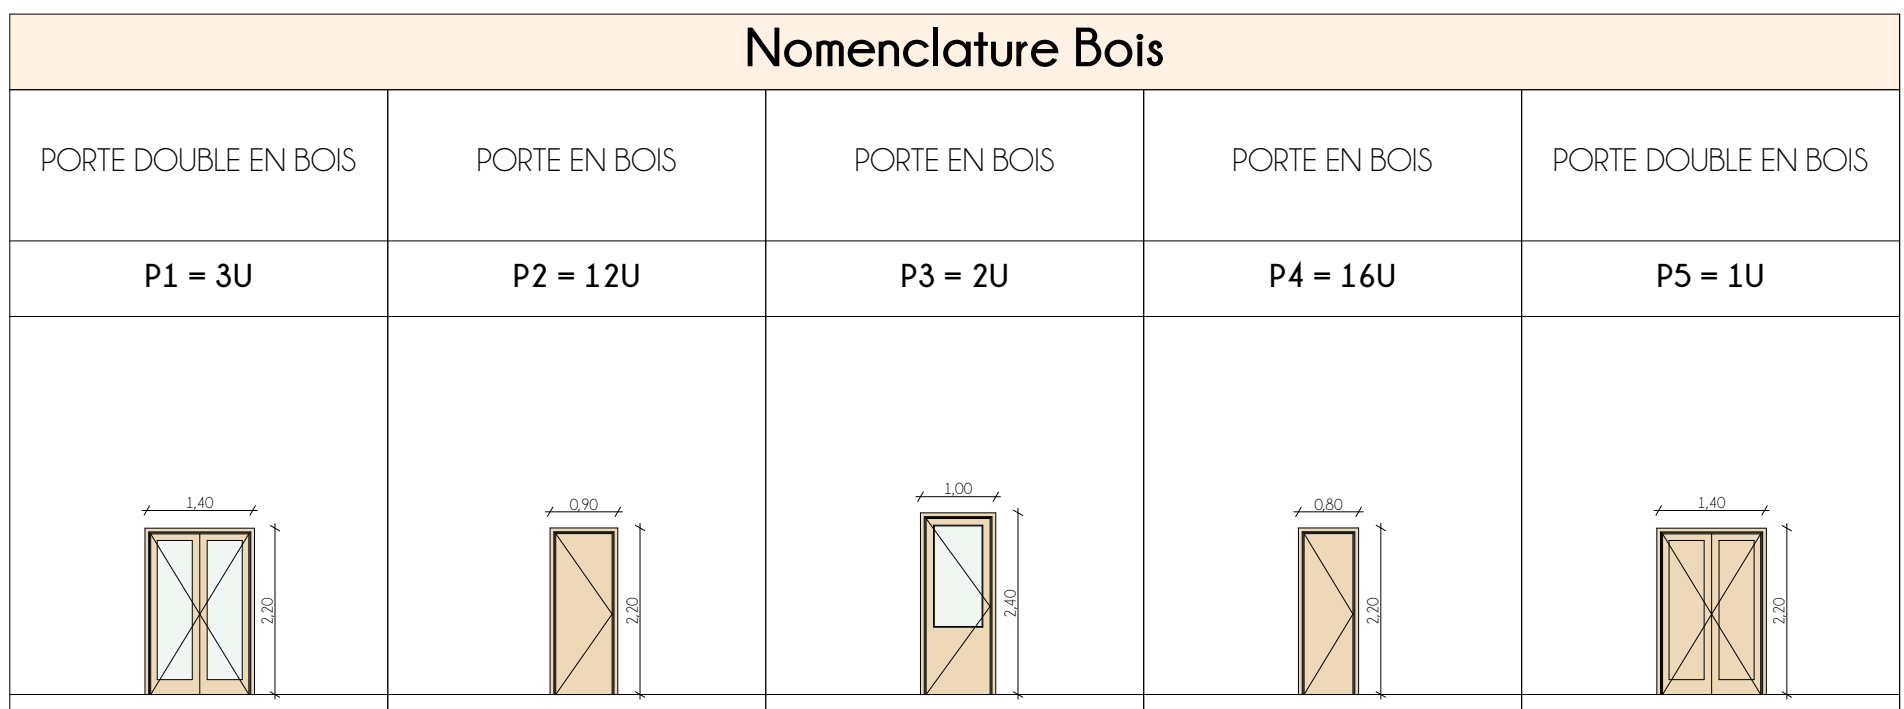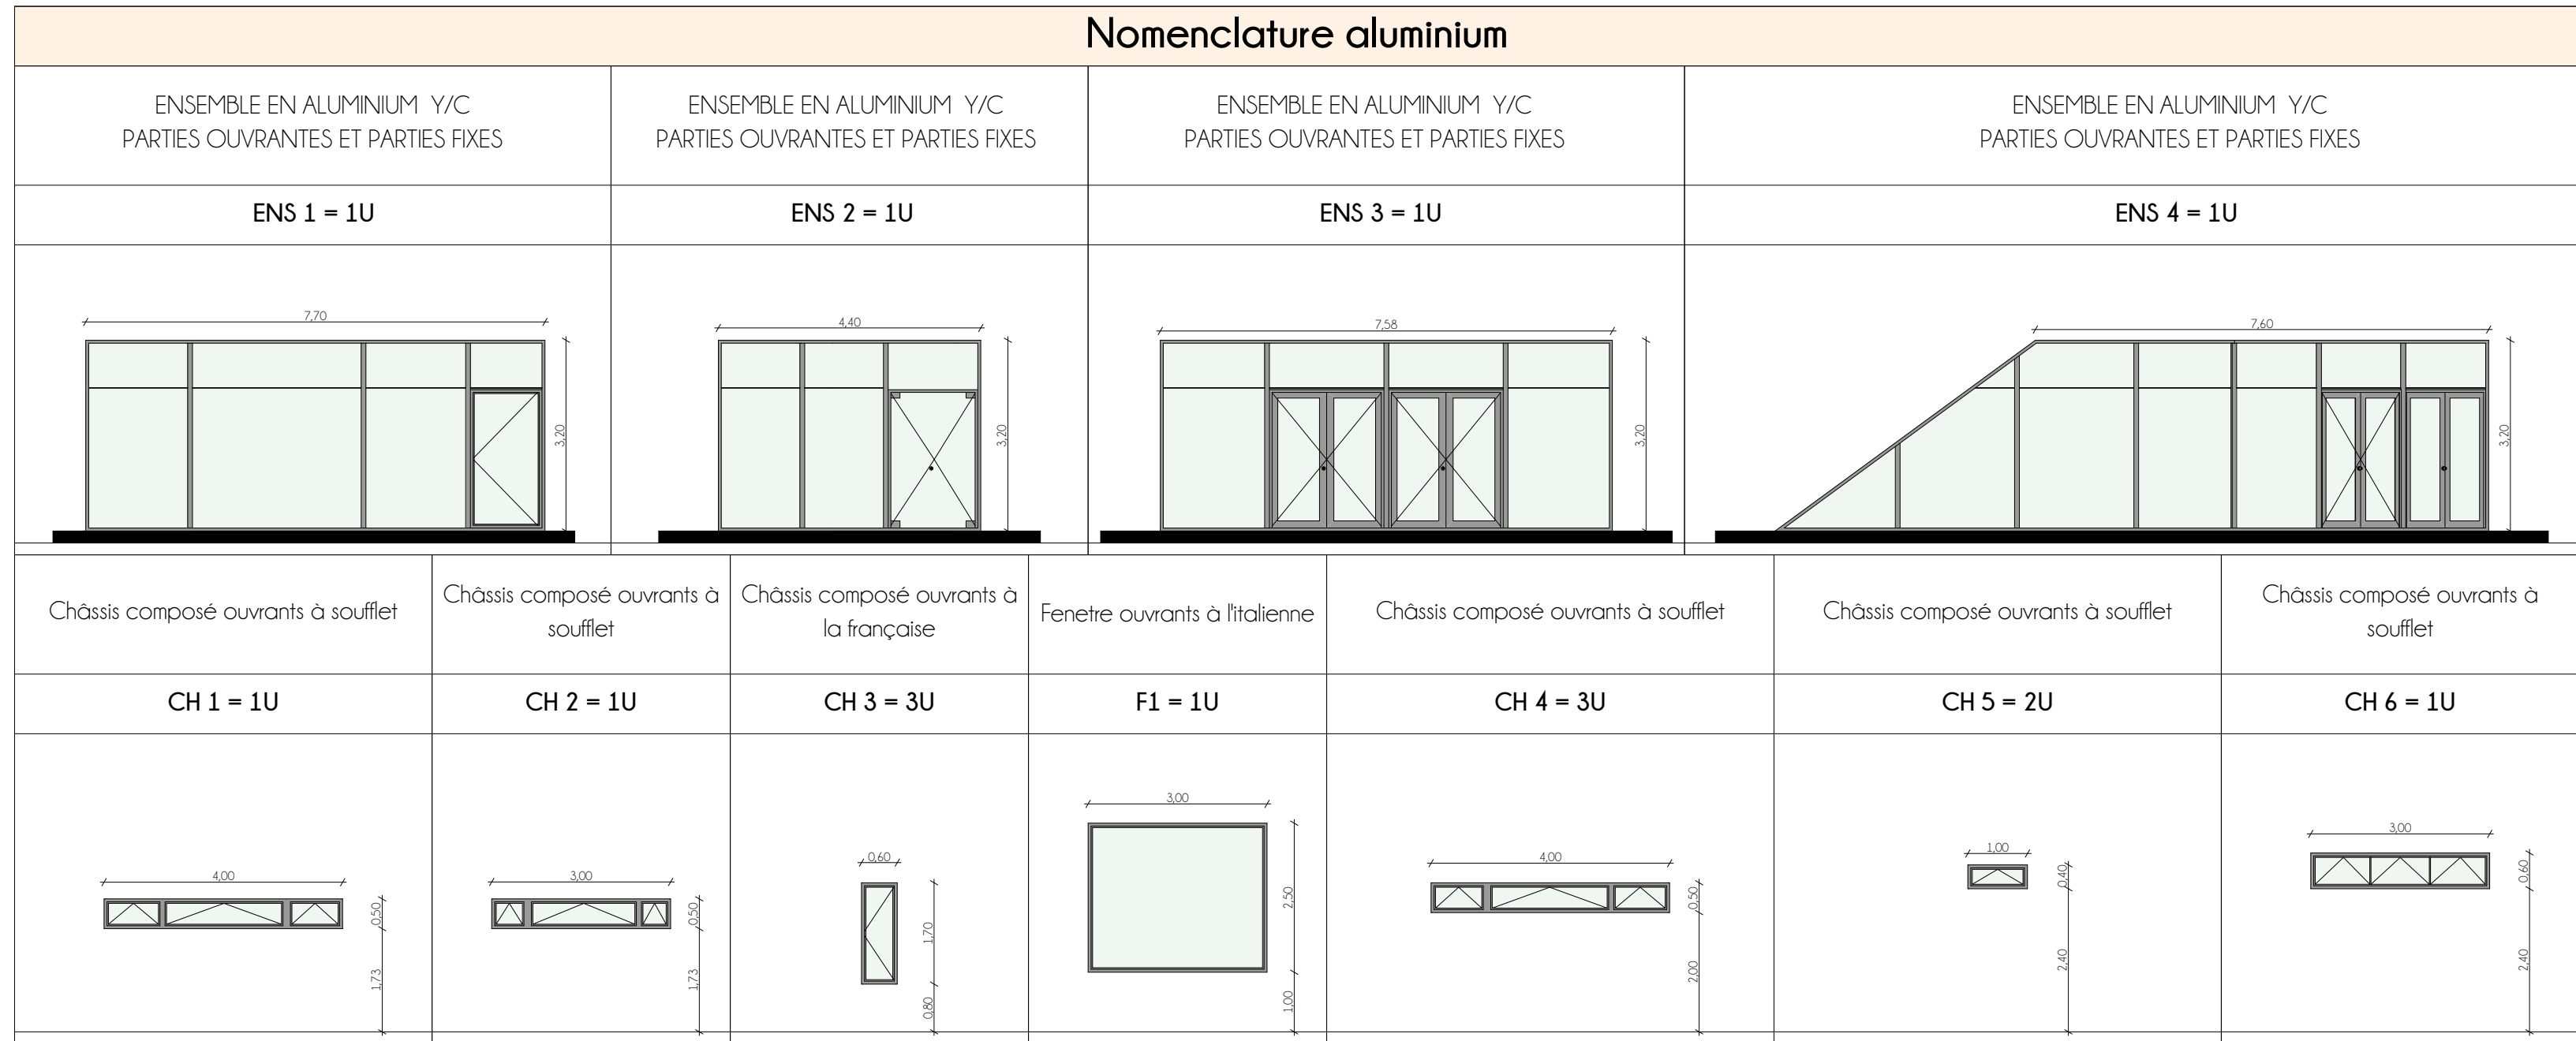



ROYAUME DU MAROC
REGION DE MARRAKECH - SAFI
VILLE DEL YOUSSEFIA CENTRE

PROPRIETAIRE : OFPPT

Projet de démolition et reconstruction de MSTA Youssefia

Propriété Dite : "Melk Makzani 99 Ahmar"

Titre Foncier : 9338/23



AFASI ARCHITECTURE COMPANY



ALLALI BENNANI STUDIO

CUISINE ET SES ANNEXES
PLAN FAUX PLAFOND - PLAN REVETEMENT - PLAN ELECTRICITE - PLAN REFERENCE - NOMENCLATURE - DETAILS

Echelle : 1/100

Planche 2/2

Dossier N°

ESQ

APS

APD

DCE

PE

Etabli / sois par

Revu par



Approuvé par



VISA

Document de travail - Toute réimpression ou utilisation non autorisée sans la permission écrite de la société AFASI Architecture Company est formellement interdite. Toute réimpression ou utilisation non autorisée sans la permission écrite de la société AFASI Architecture Company est formellement interdite.

LEGENDE REVETEMENT SOL / MUR	
C1	Carrelage 80x80 (sol)
C2	Carrelage 60x60 (sol)
C3	Carrelage 60x60 H. 2,40 (mur)
C4	Carrelage 30x60 (sol)
C5	Carrelage 30x60 H.2,20 (mur)
C6	Carrelage 30x30 (sol)
M1	Marbre
GP	Granito Poli
Epo	Epoxy
Vin	Vinyle
P. C.1	Plinthe Carrelage 80x80
P. C.2	Plinthe Carrelage 60x60
P. M1	Plinthe en marbre
P. GP	Plinthe granito poli
P. C6	Plinthe Carrelage 30x30
S.M	Seul en marbre

  LEGENDE ELECTRICITE	
	Plafonnier led type JUPITER R 30W 4000K IP40
	Appliques led type Komodo 4,5W 3000K IP20
	Spot étanche led type TAKEO T100 15W 4000K IP54
	Spot étanche led type TAKEO T75 9W 4000K IP54
	Spot led type SENSE 125 Rond 21W 4000K IP20
	Spot led type TSA3D + LED21W 4000K IP20 Module 2115W 4000K IP20
	Panel 60x60 led type FORMA-BL-M 60X60 35W 4000K IP40
	Panel étanche 60x60 led type FORMA BL W 60X60 40W 4000K IP65
	Armature suspendu led type HIGH BAY 31-5 94W 4000K IP65
	Spot apparent led type TAKEO T150C 21W 4000K IP20
	Balisage led type CAPETOWN Recessed
	Suspension décorative au choix
	Spot led encastré plafond type GAZI 61 30w 80°
	Plafonnier led type SUGAR 600 HE 24W 3100LM 90° IP40 3000K
	Plafonnier led type SUGAR 450 HE 16W 2400LM 90° IP40 3000K
	Plafonnier led type SUGAR 350 HE 12W 1700LM 90° IP40 3000K