



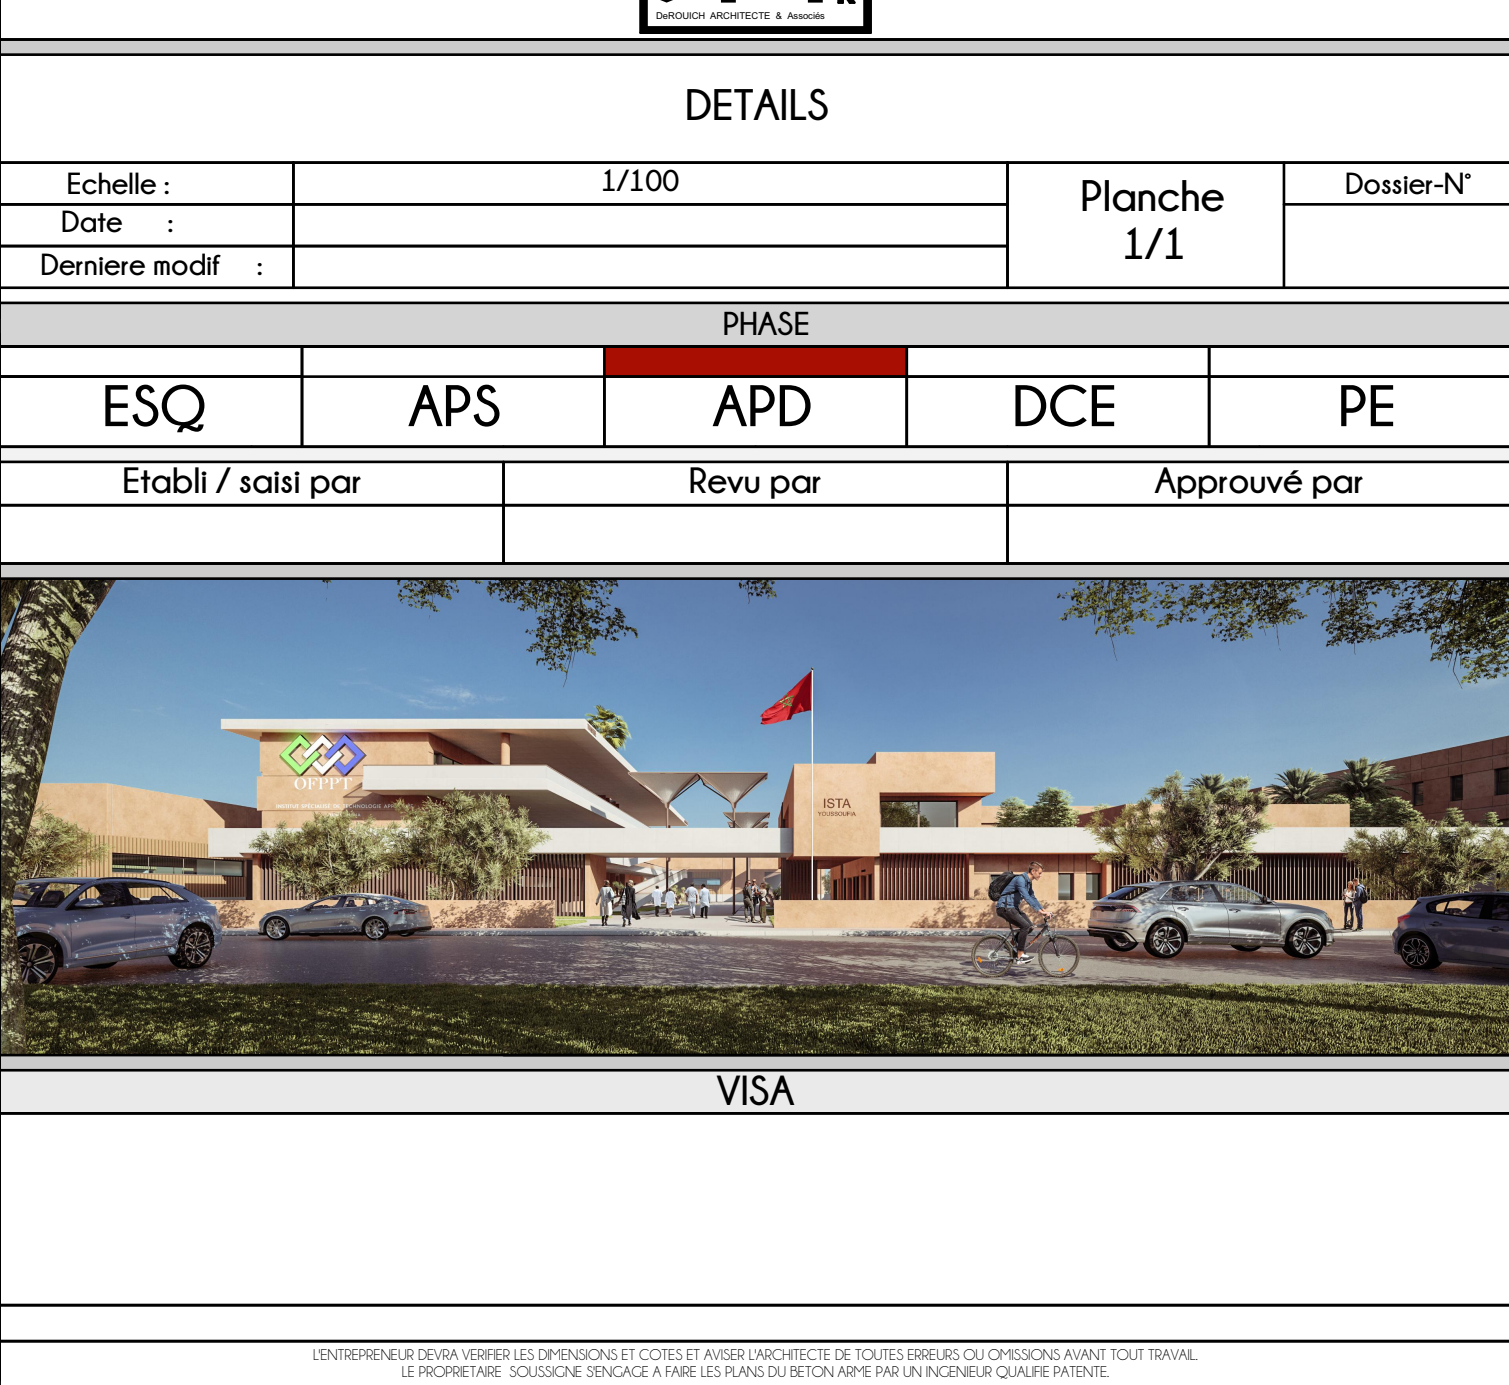

Vue en plan	1:100	Coupe B-B	1:50	AXO
Detail Canopée		Detail mur de cloture		Porte d'entree

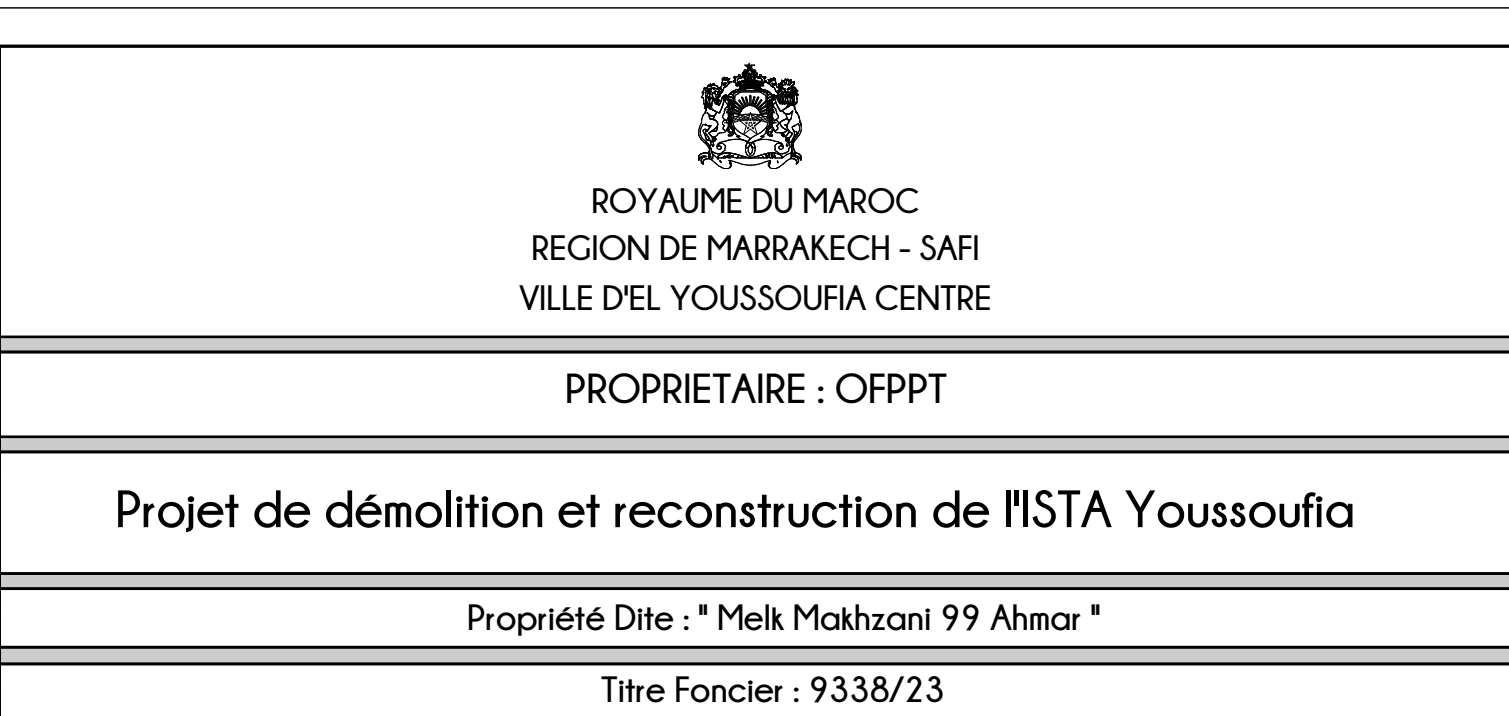