




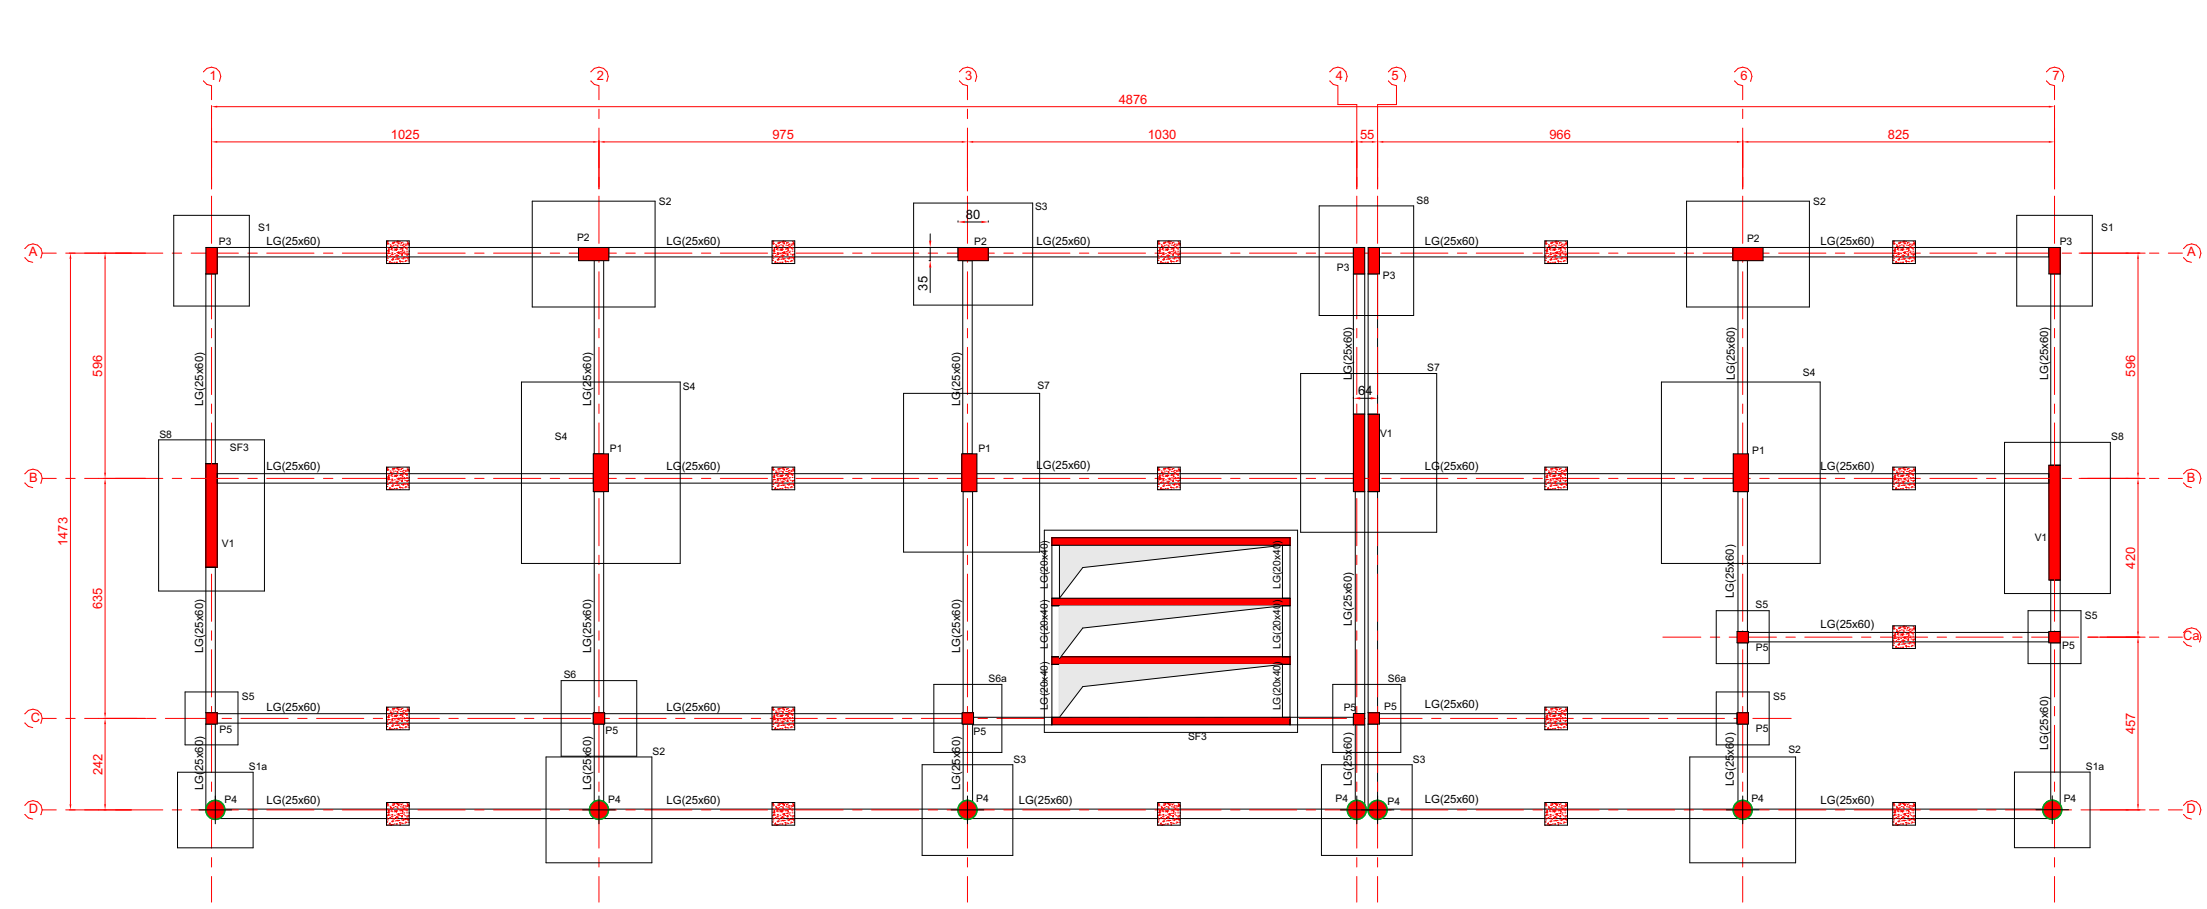


PLAN FONDATION 1:200

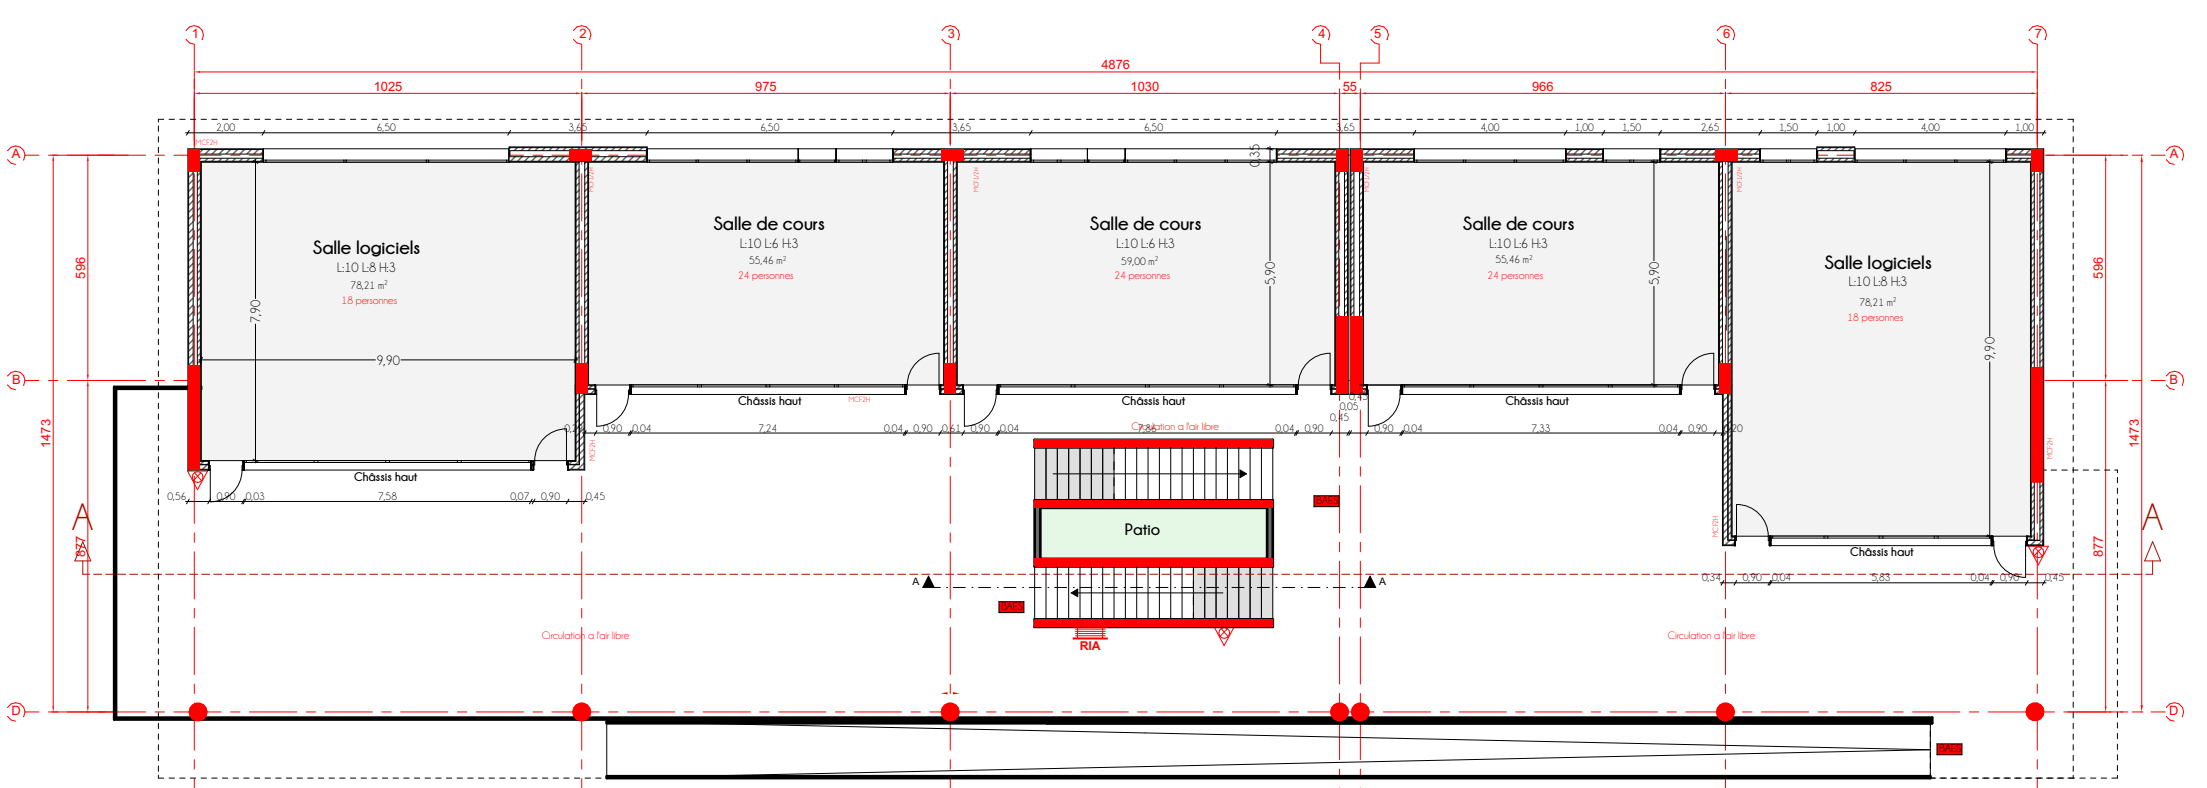


PLAN 2EME ETAGE 1:200

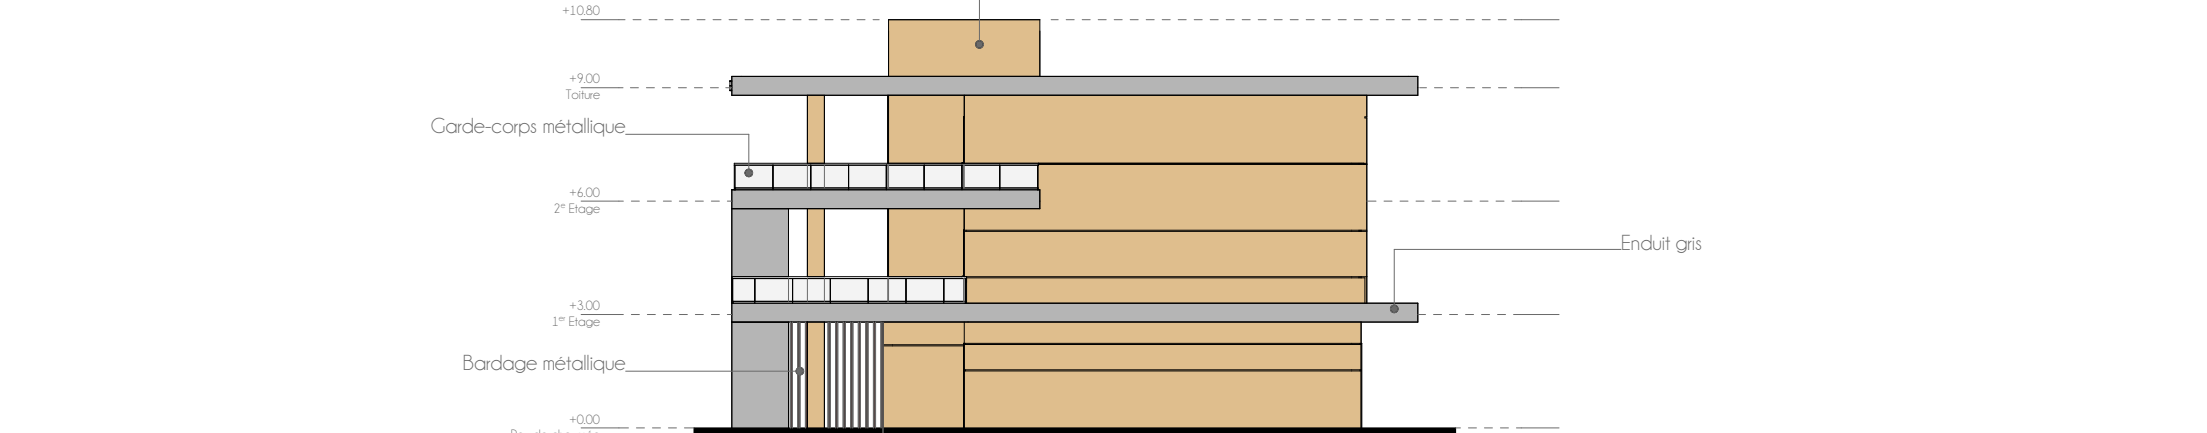


FACADE LATERALE DROITE 1:200

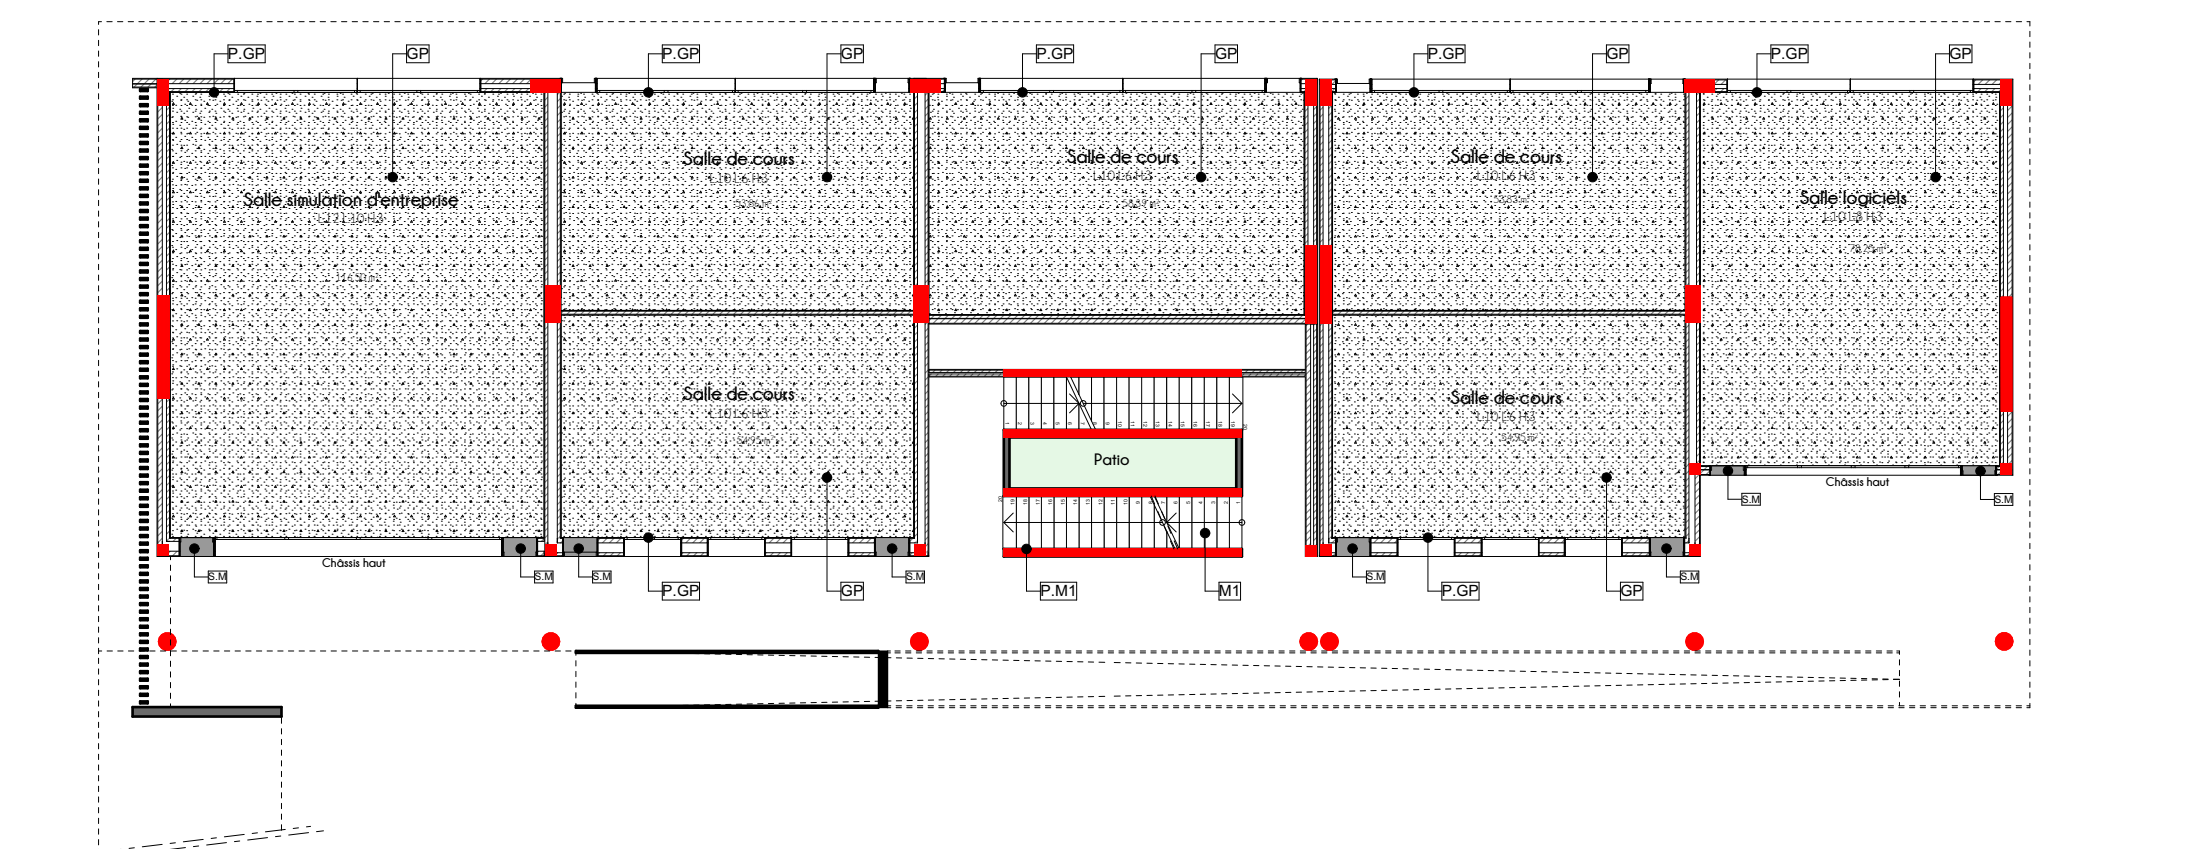


PLAN REVETEMENT RDC 1:200

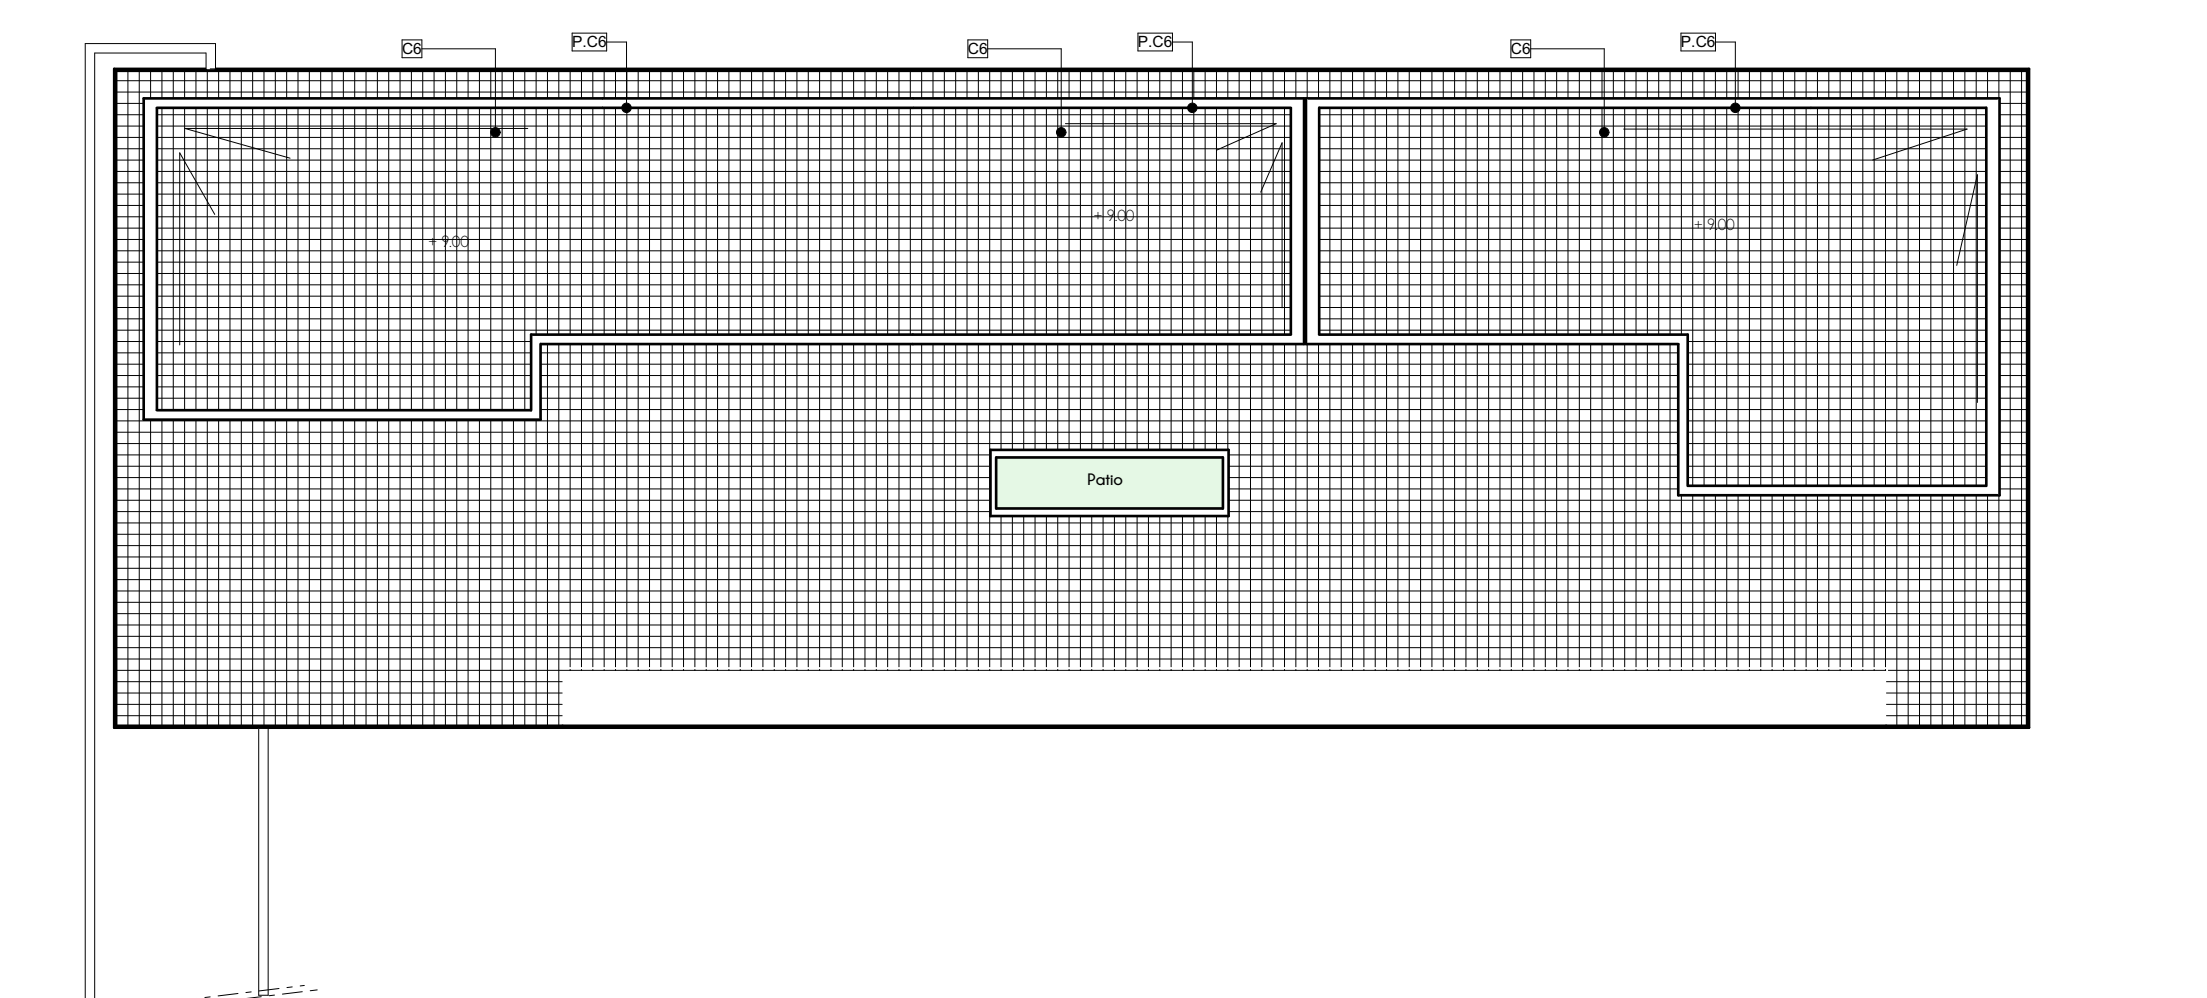


PLAN REVETEMENT TERRASSE 1:200

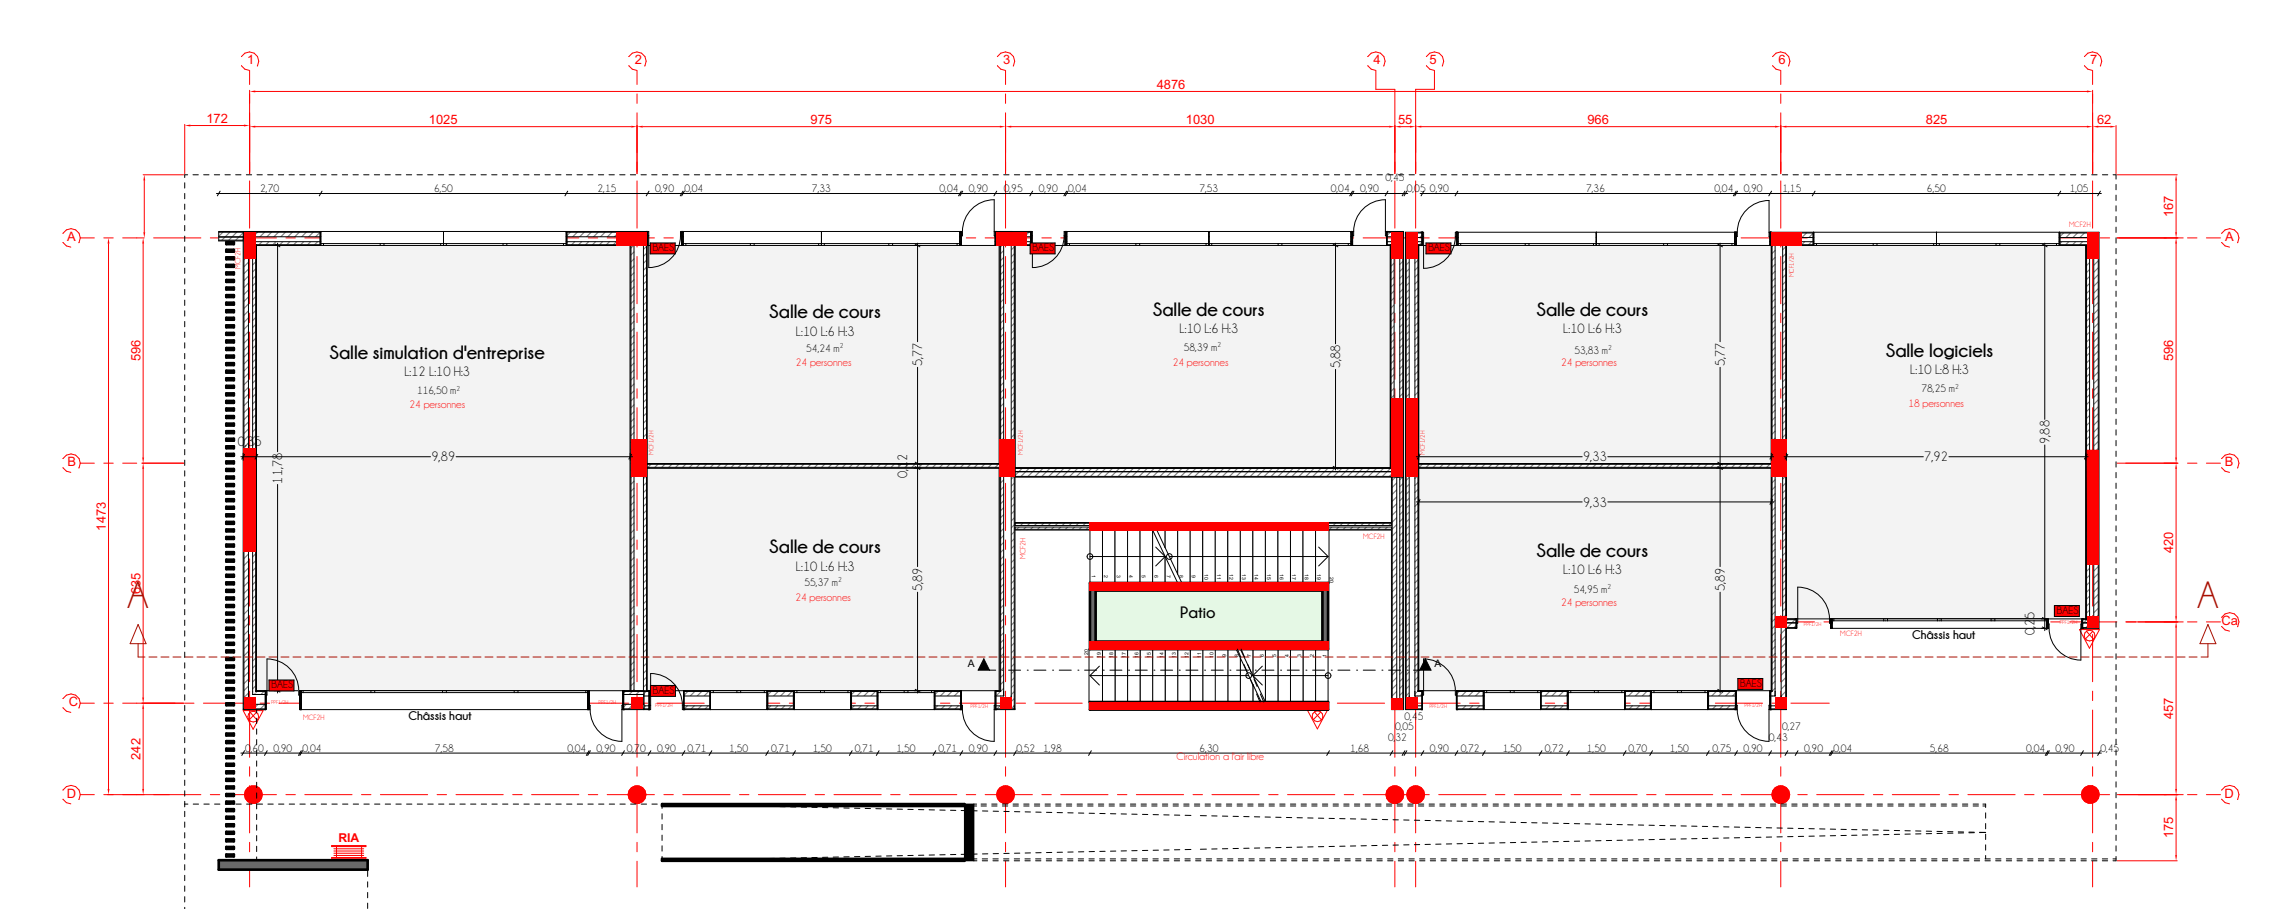


PLAN RDC 1:200

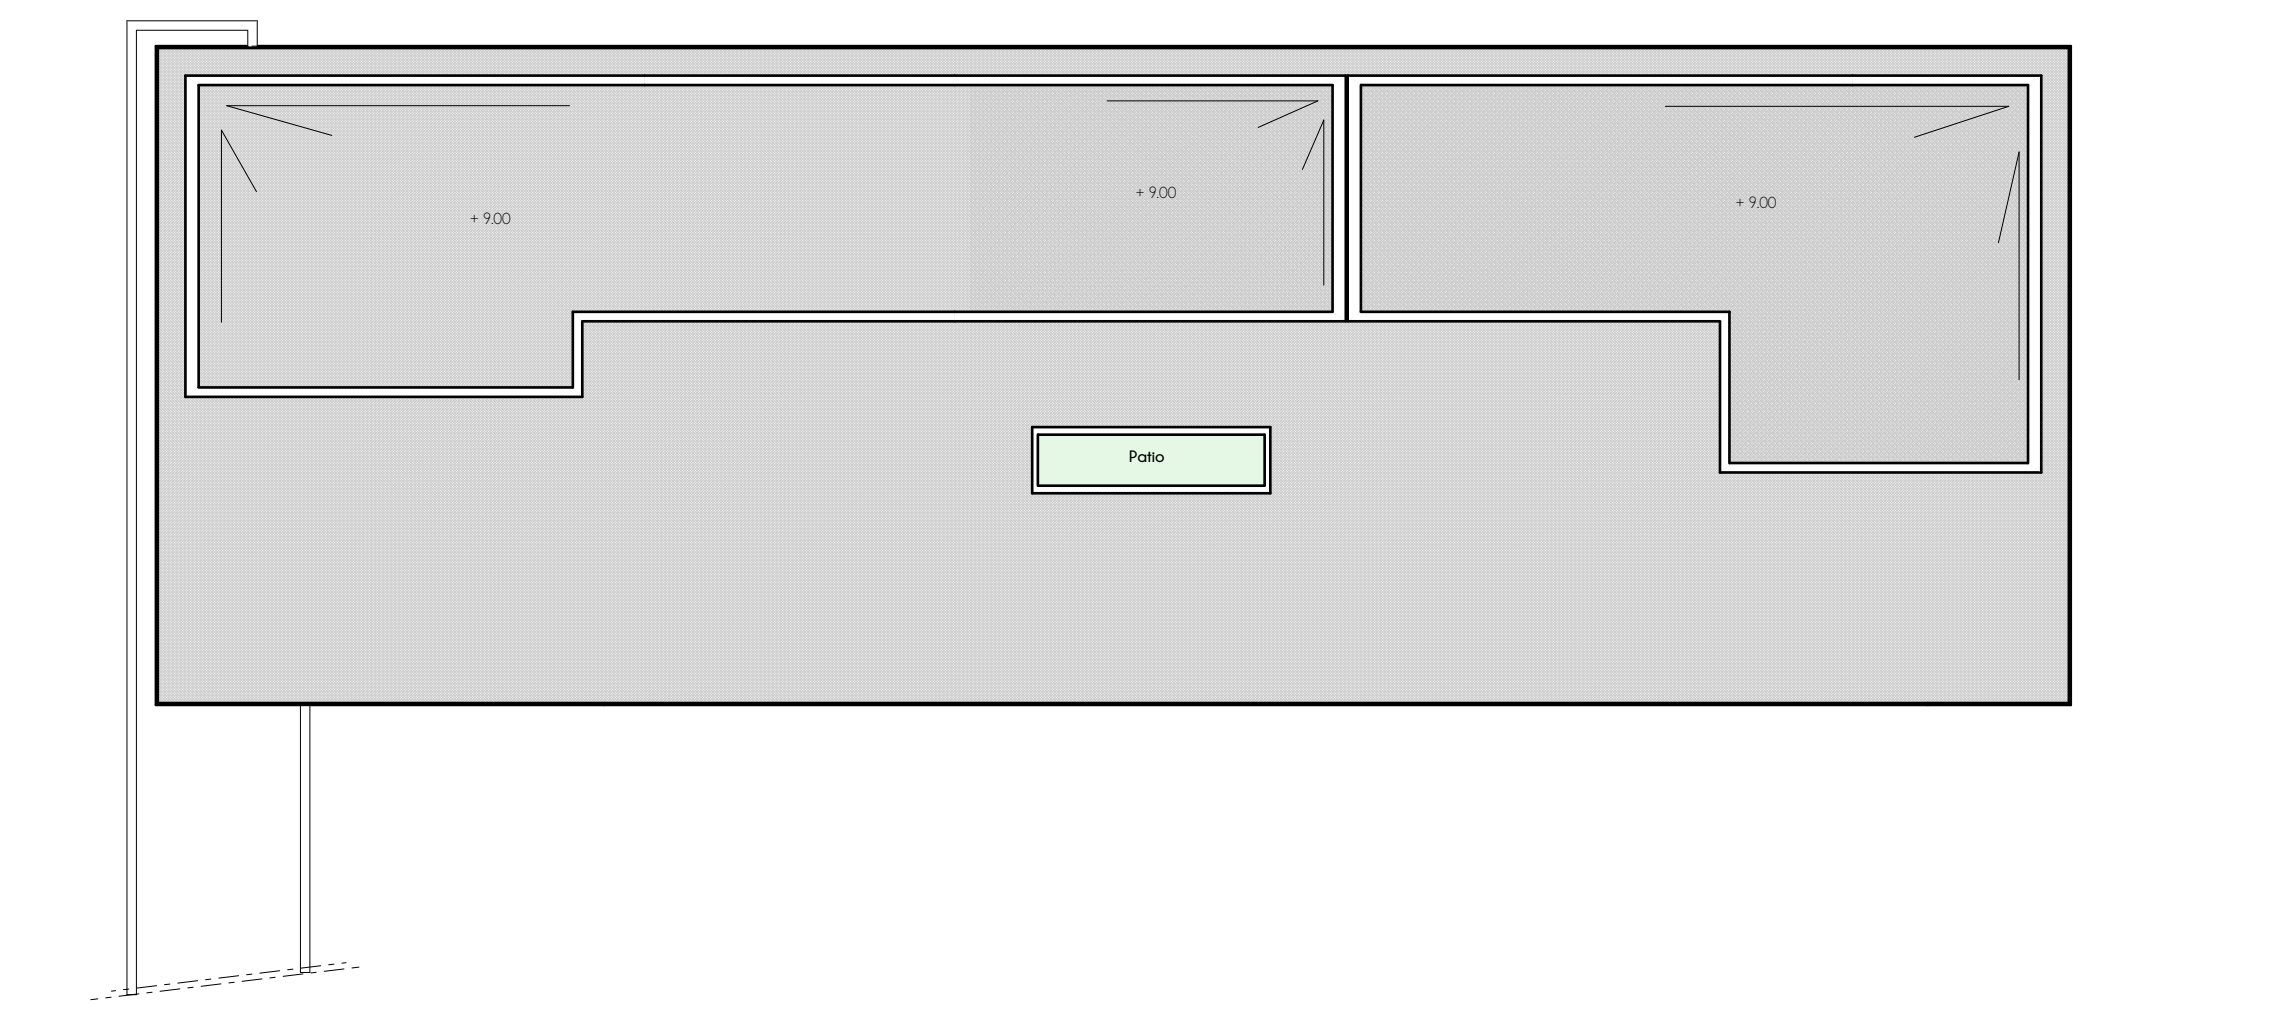


PLAN TERRASSE 1:200

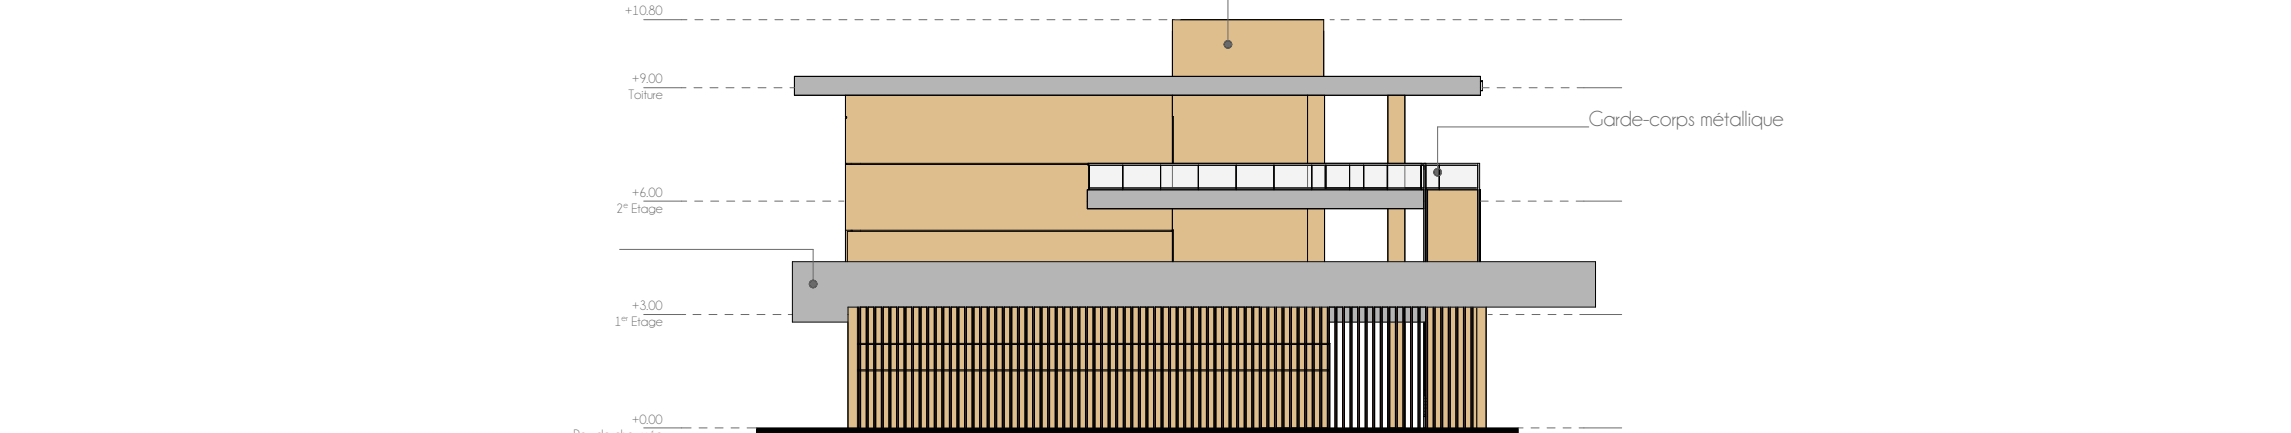


FACADE LATERALE GAUCHE 1:200

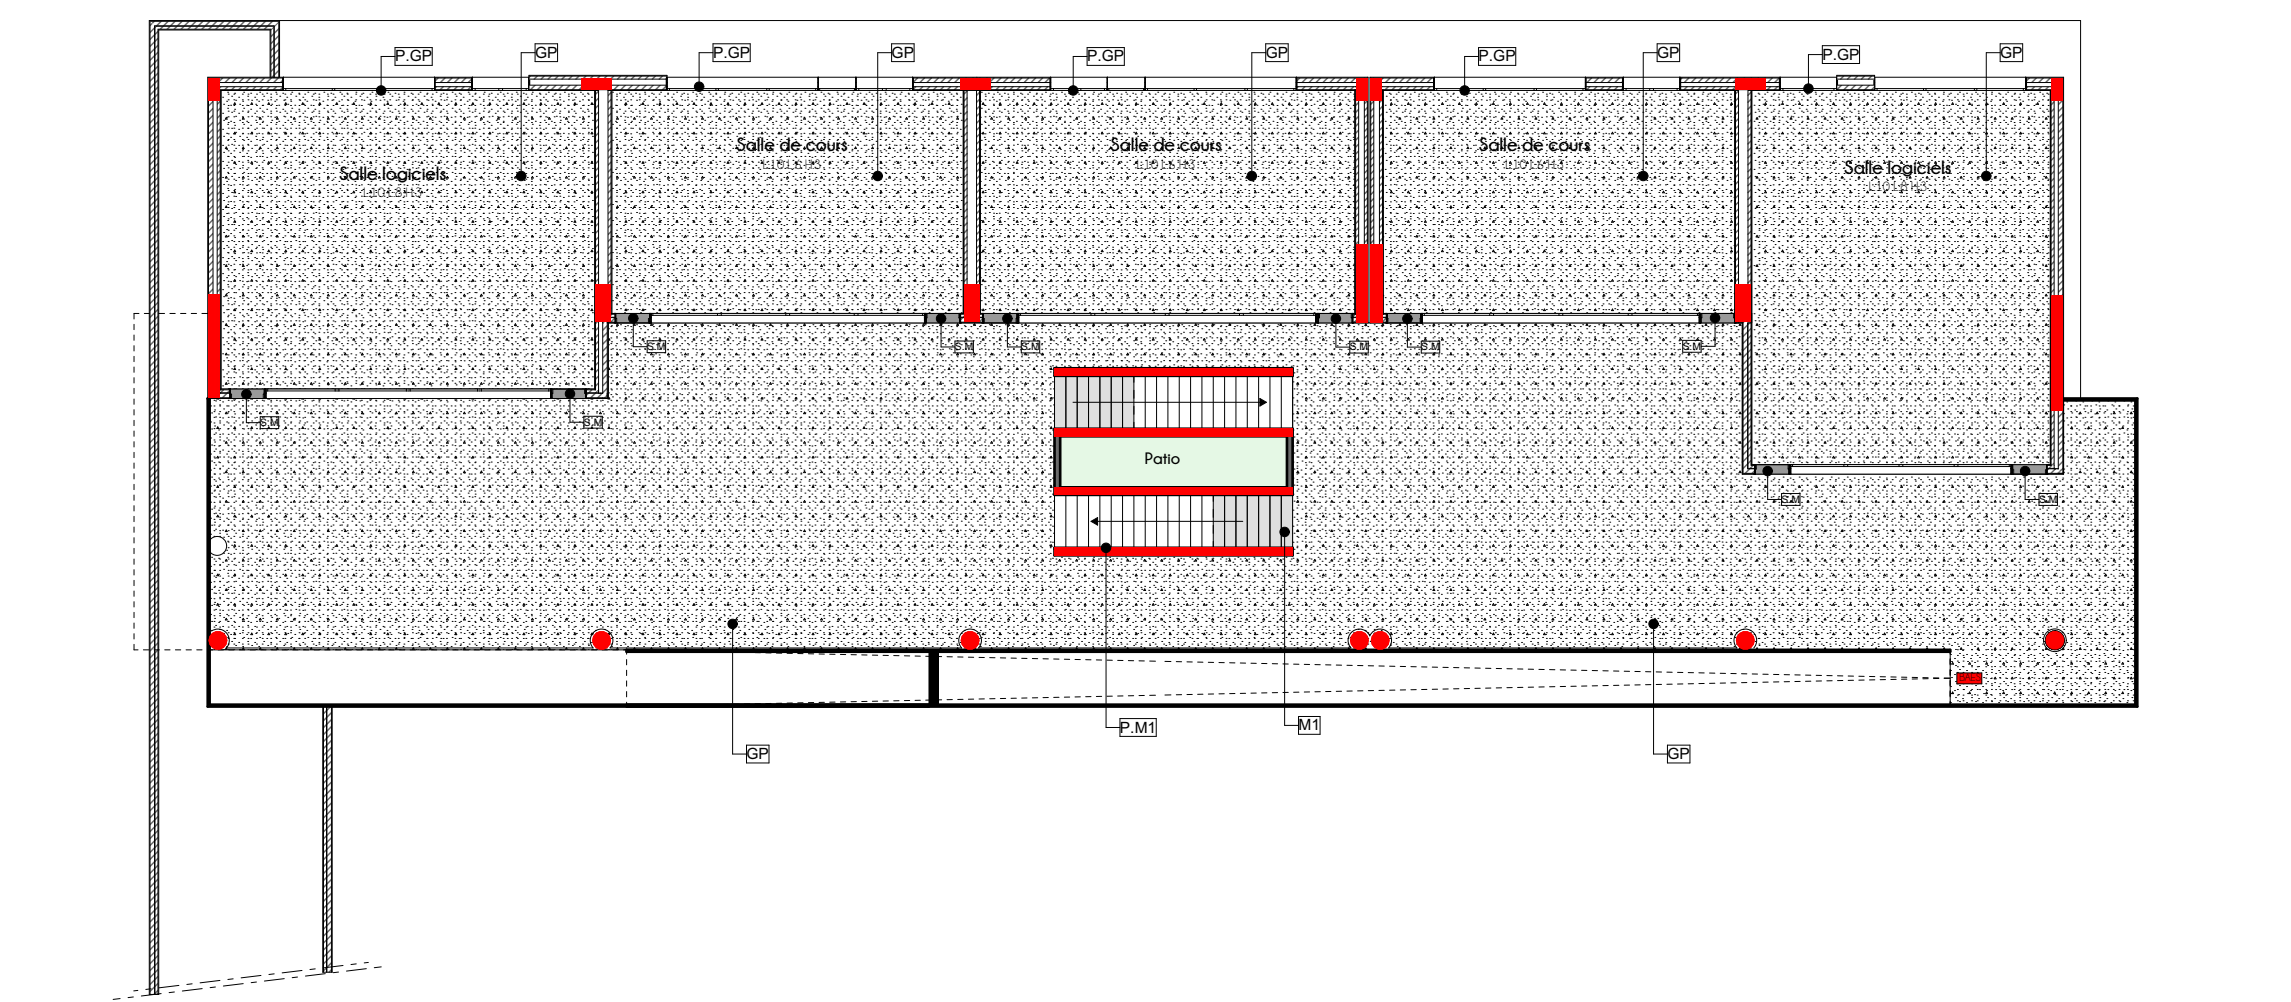


PLAN REVETEMENT 1ER ETAGE 1:200

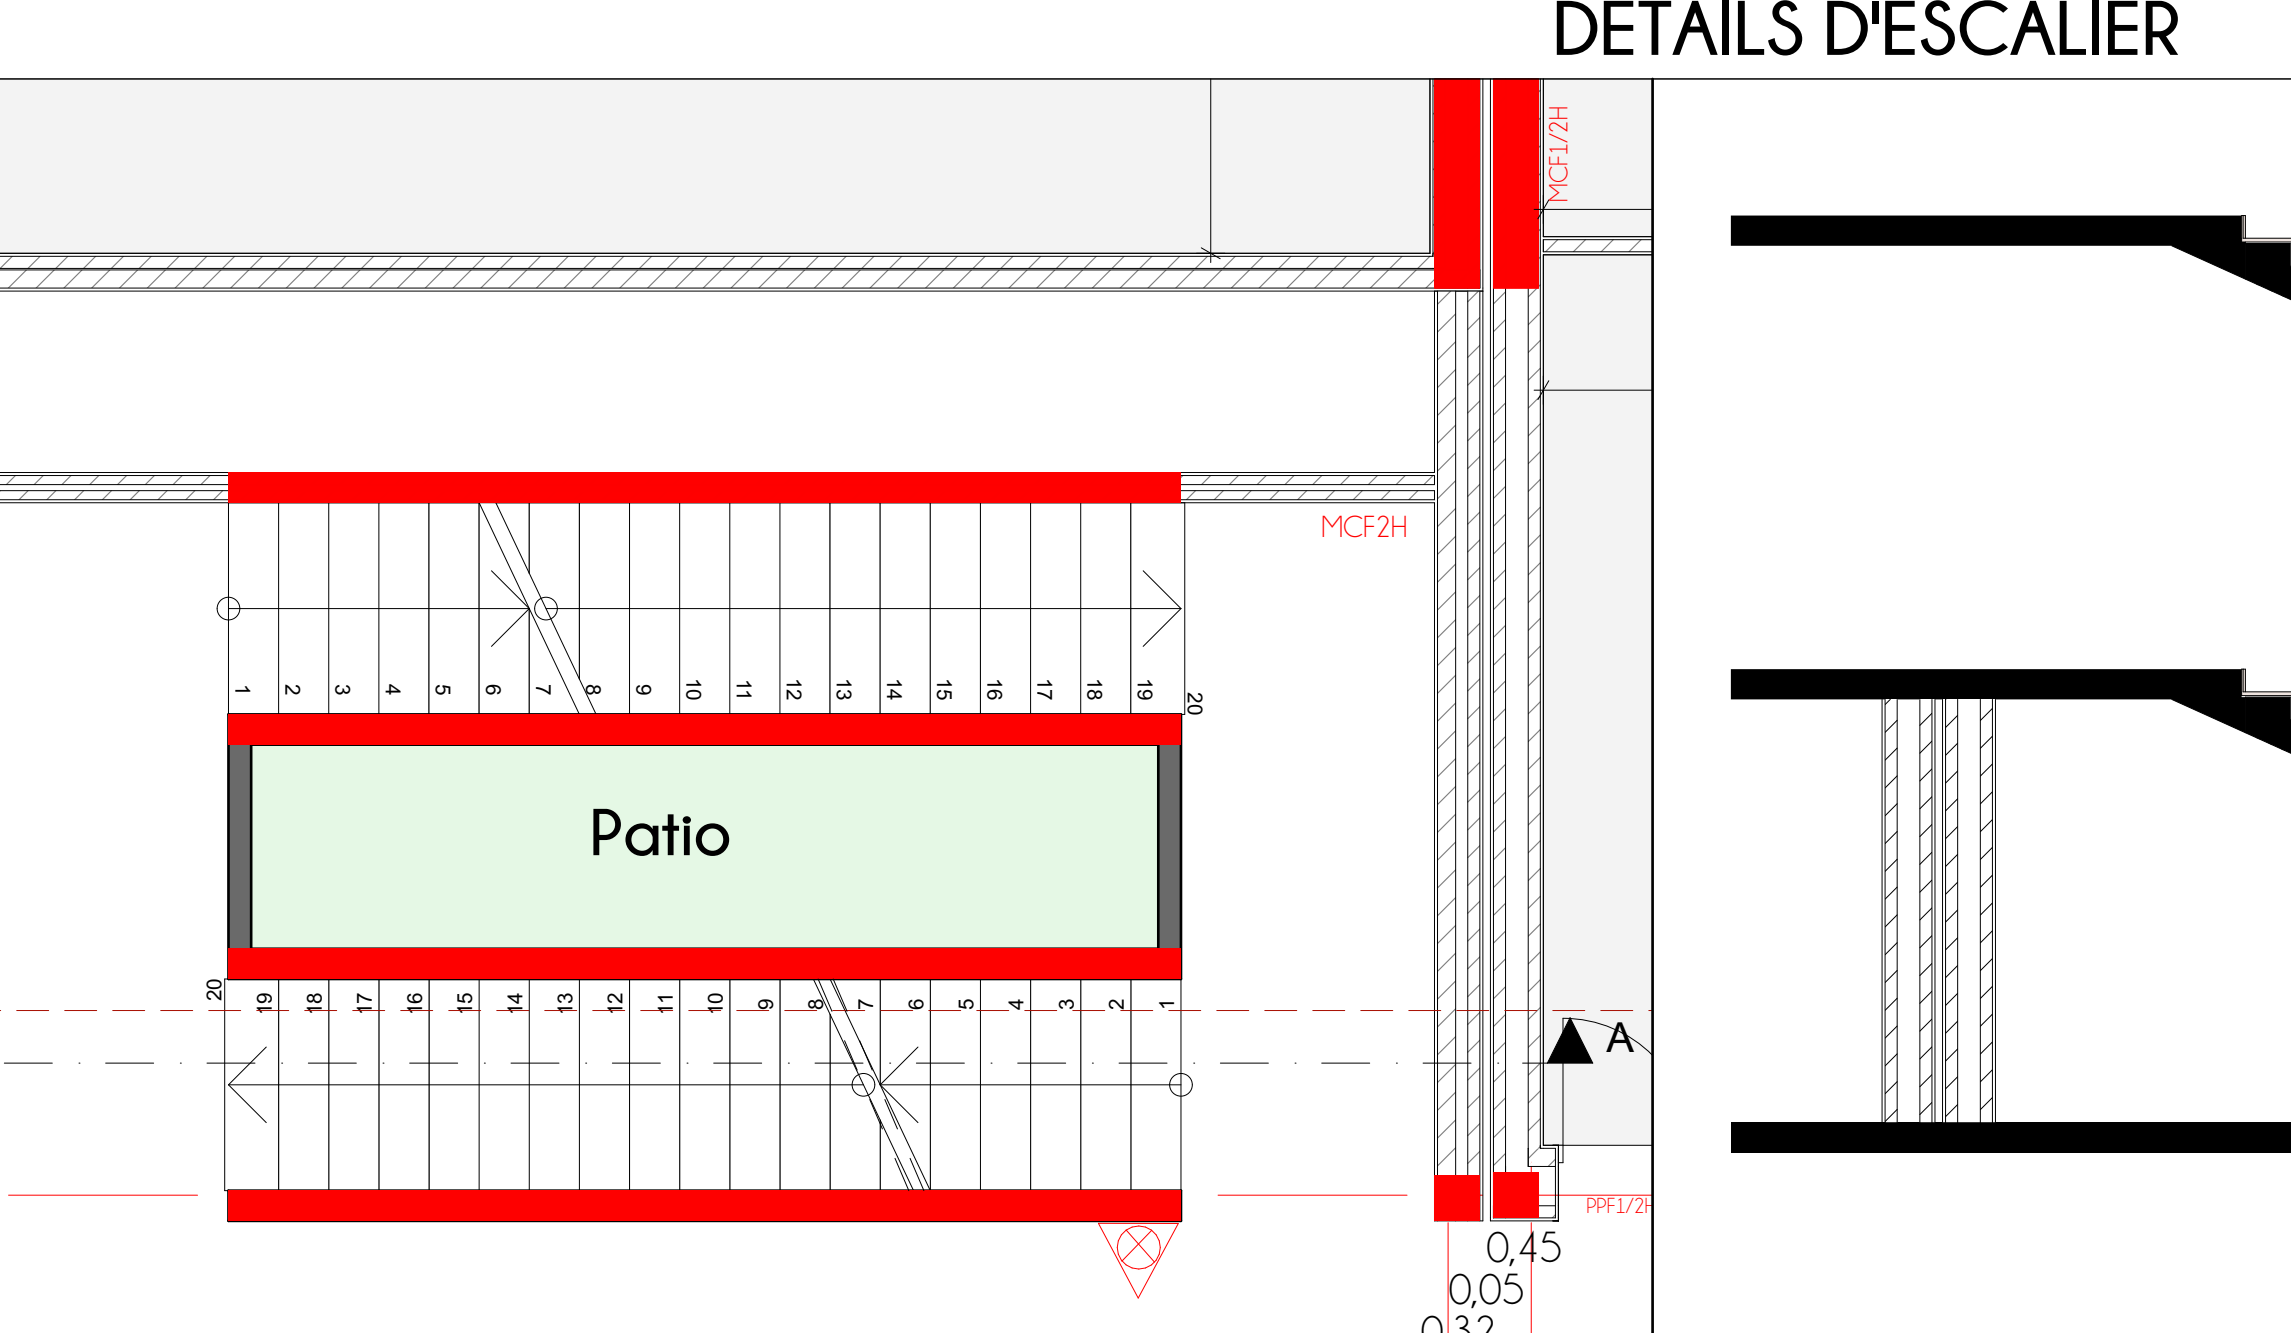


VUE EN PLAN 1:50

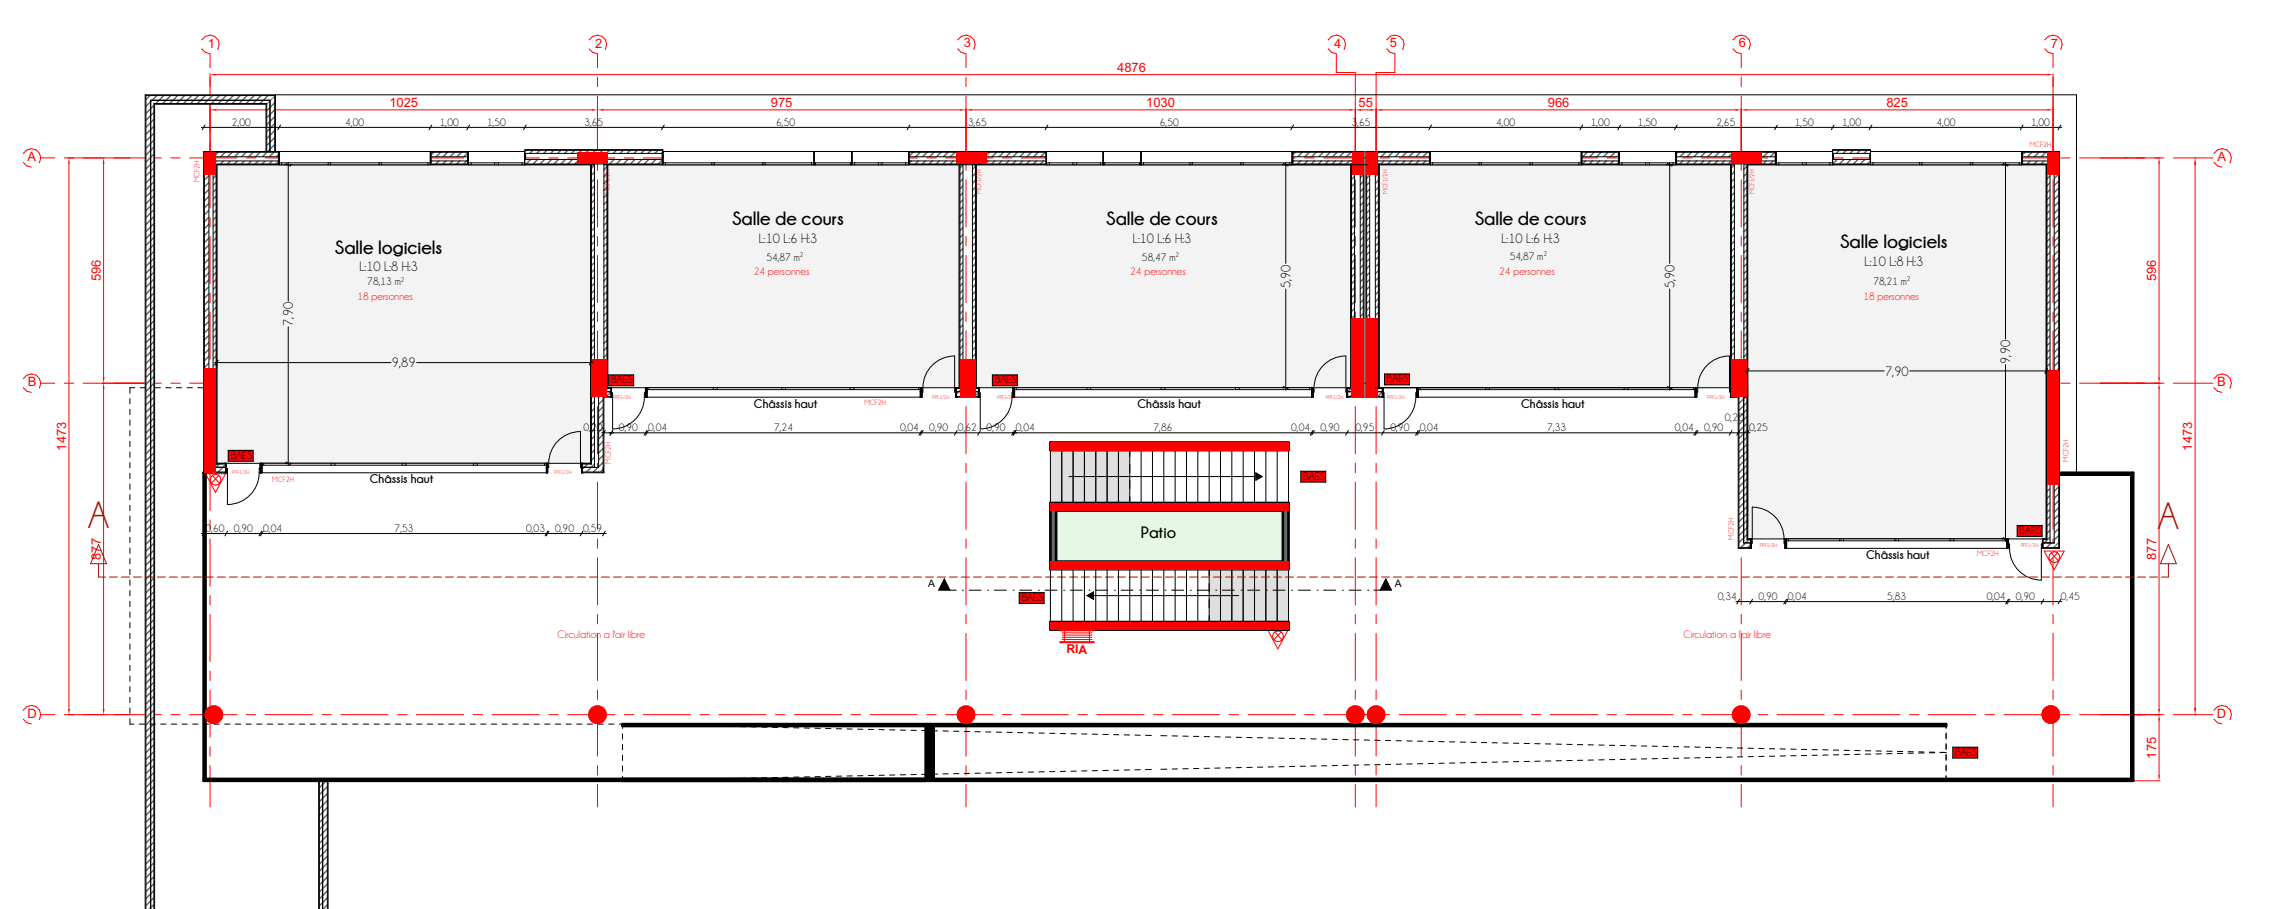


PLAN 1ER ETAGE 1:200

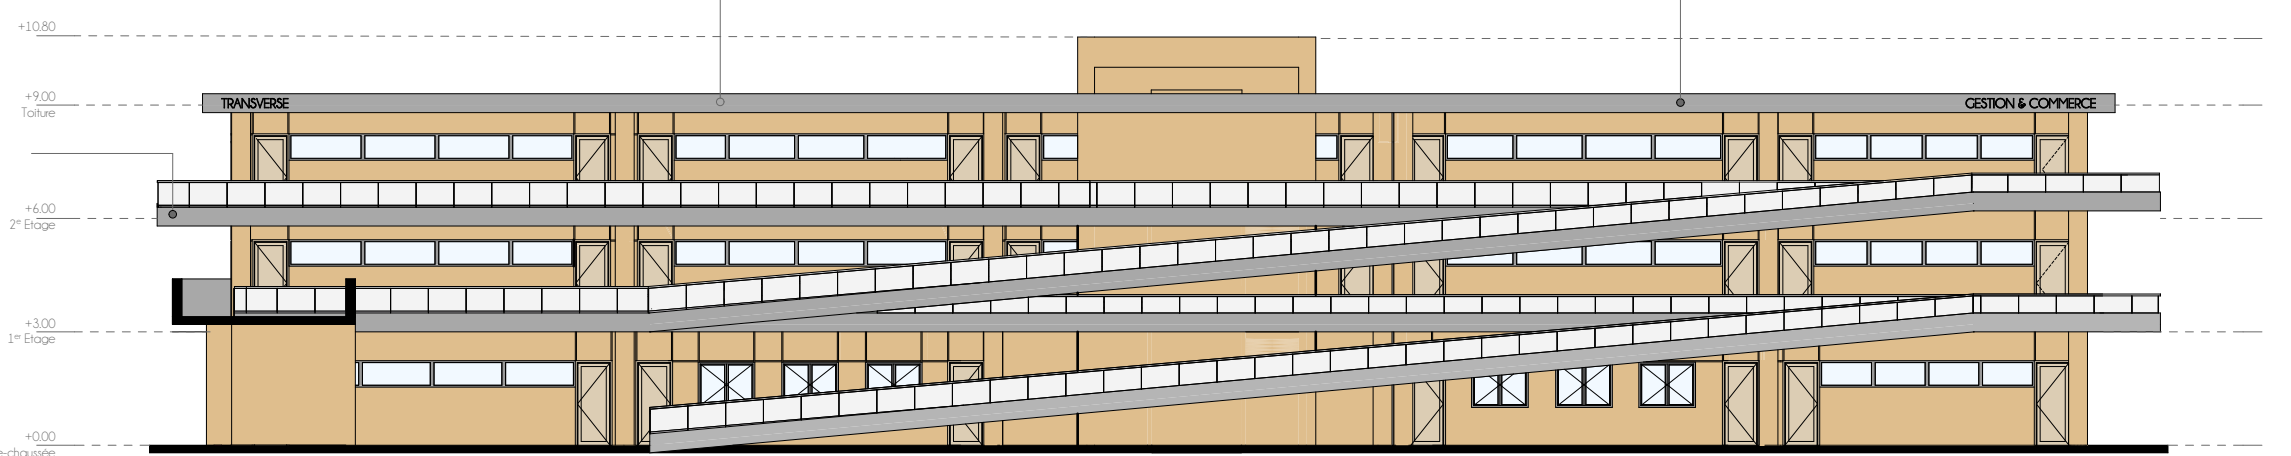


FACADE PRINCIPALE 1:200

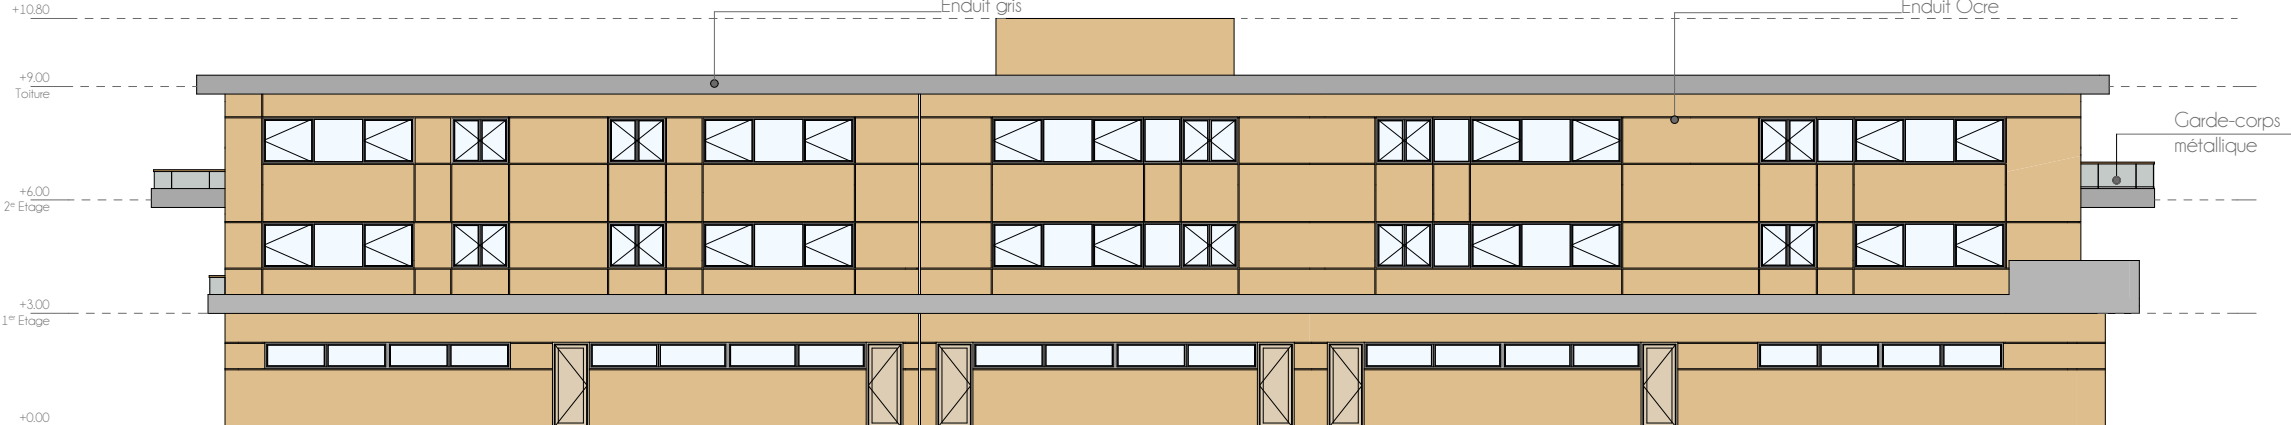


FACADE ARRIERE 1:200

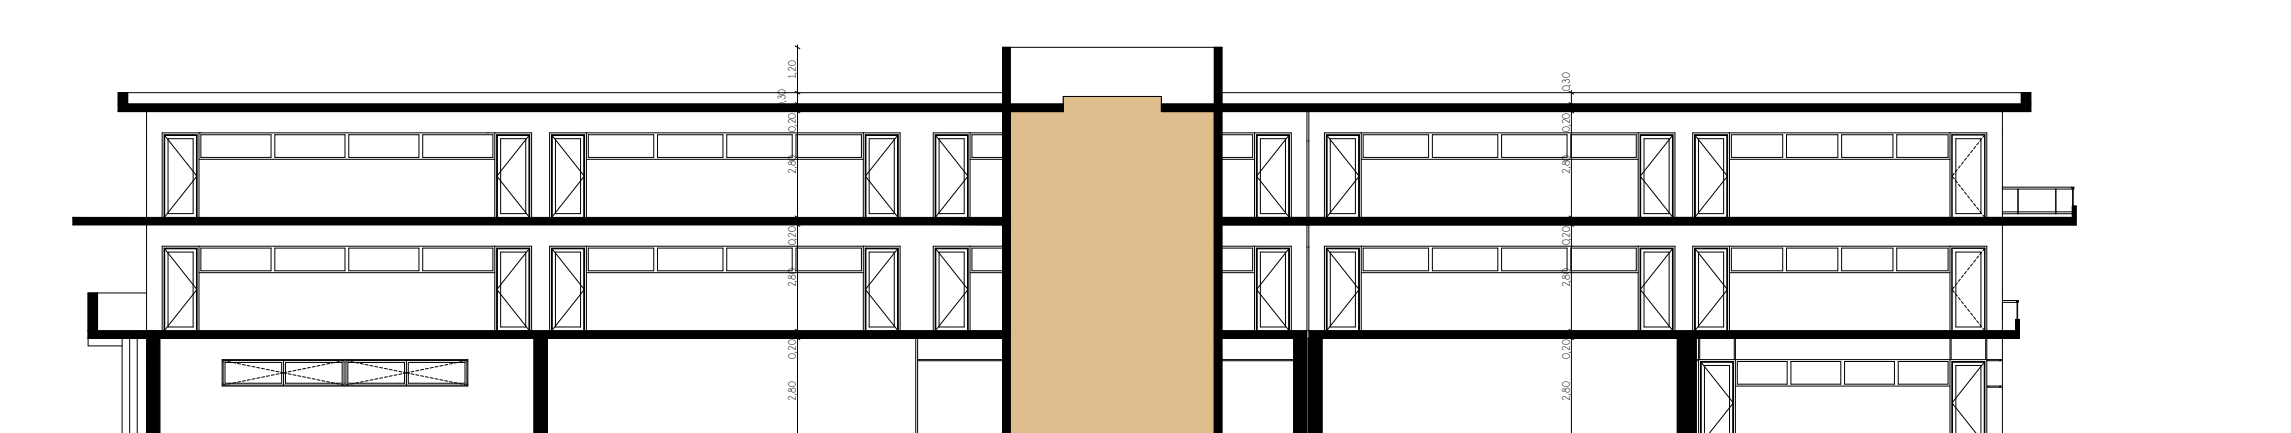

COUPE A-A 1:200

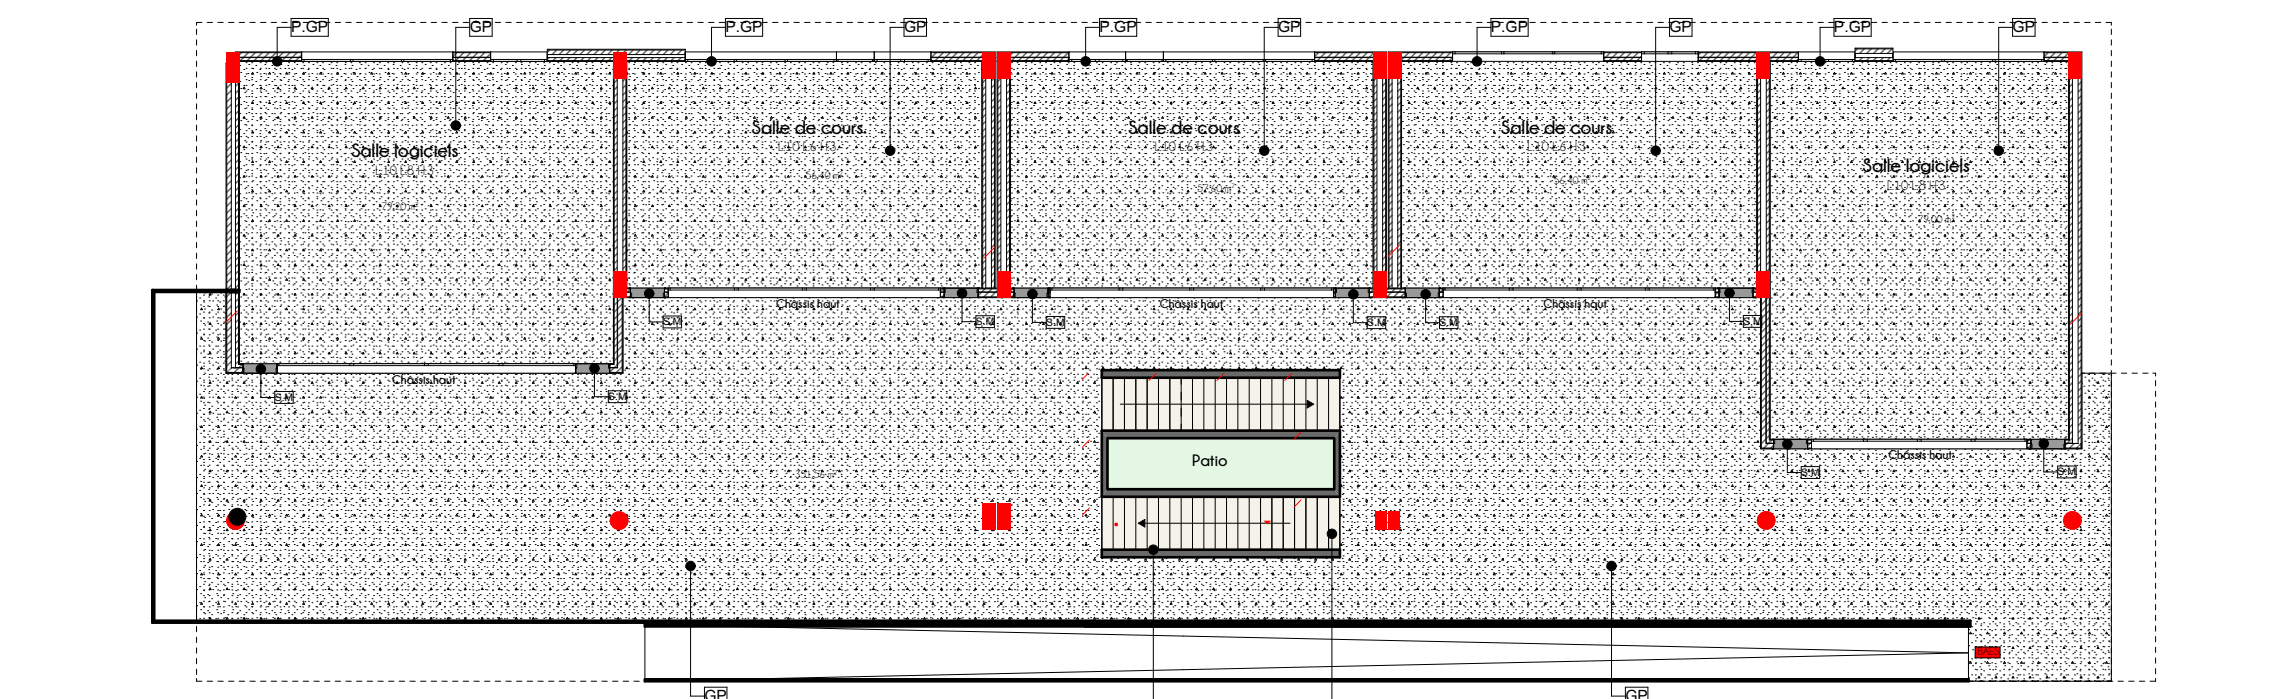

PLAN REVETEMENT 2EME ETAGE 1:200

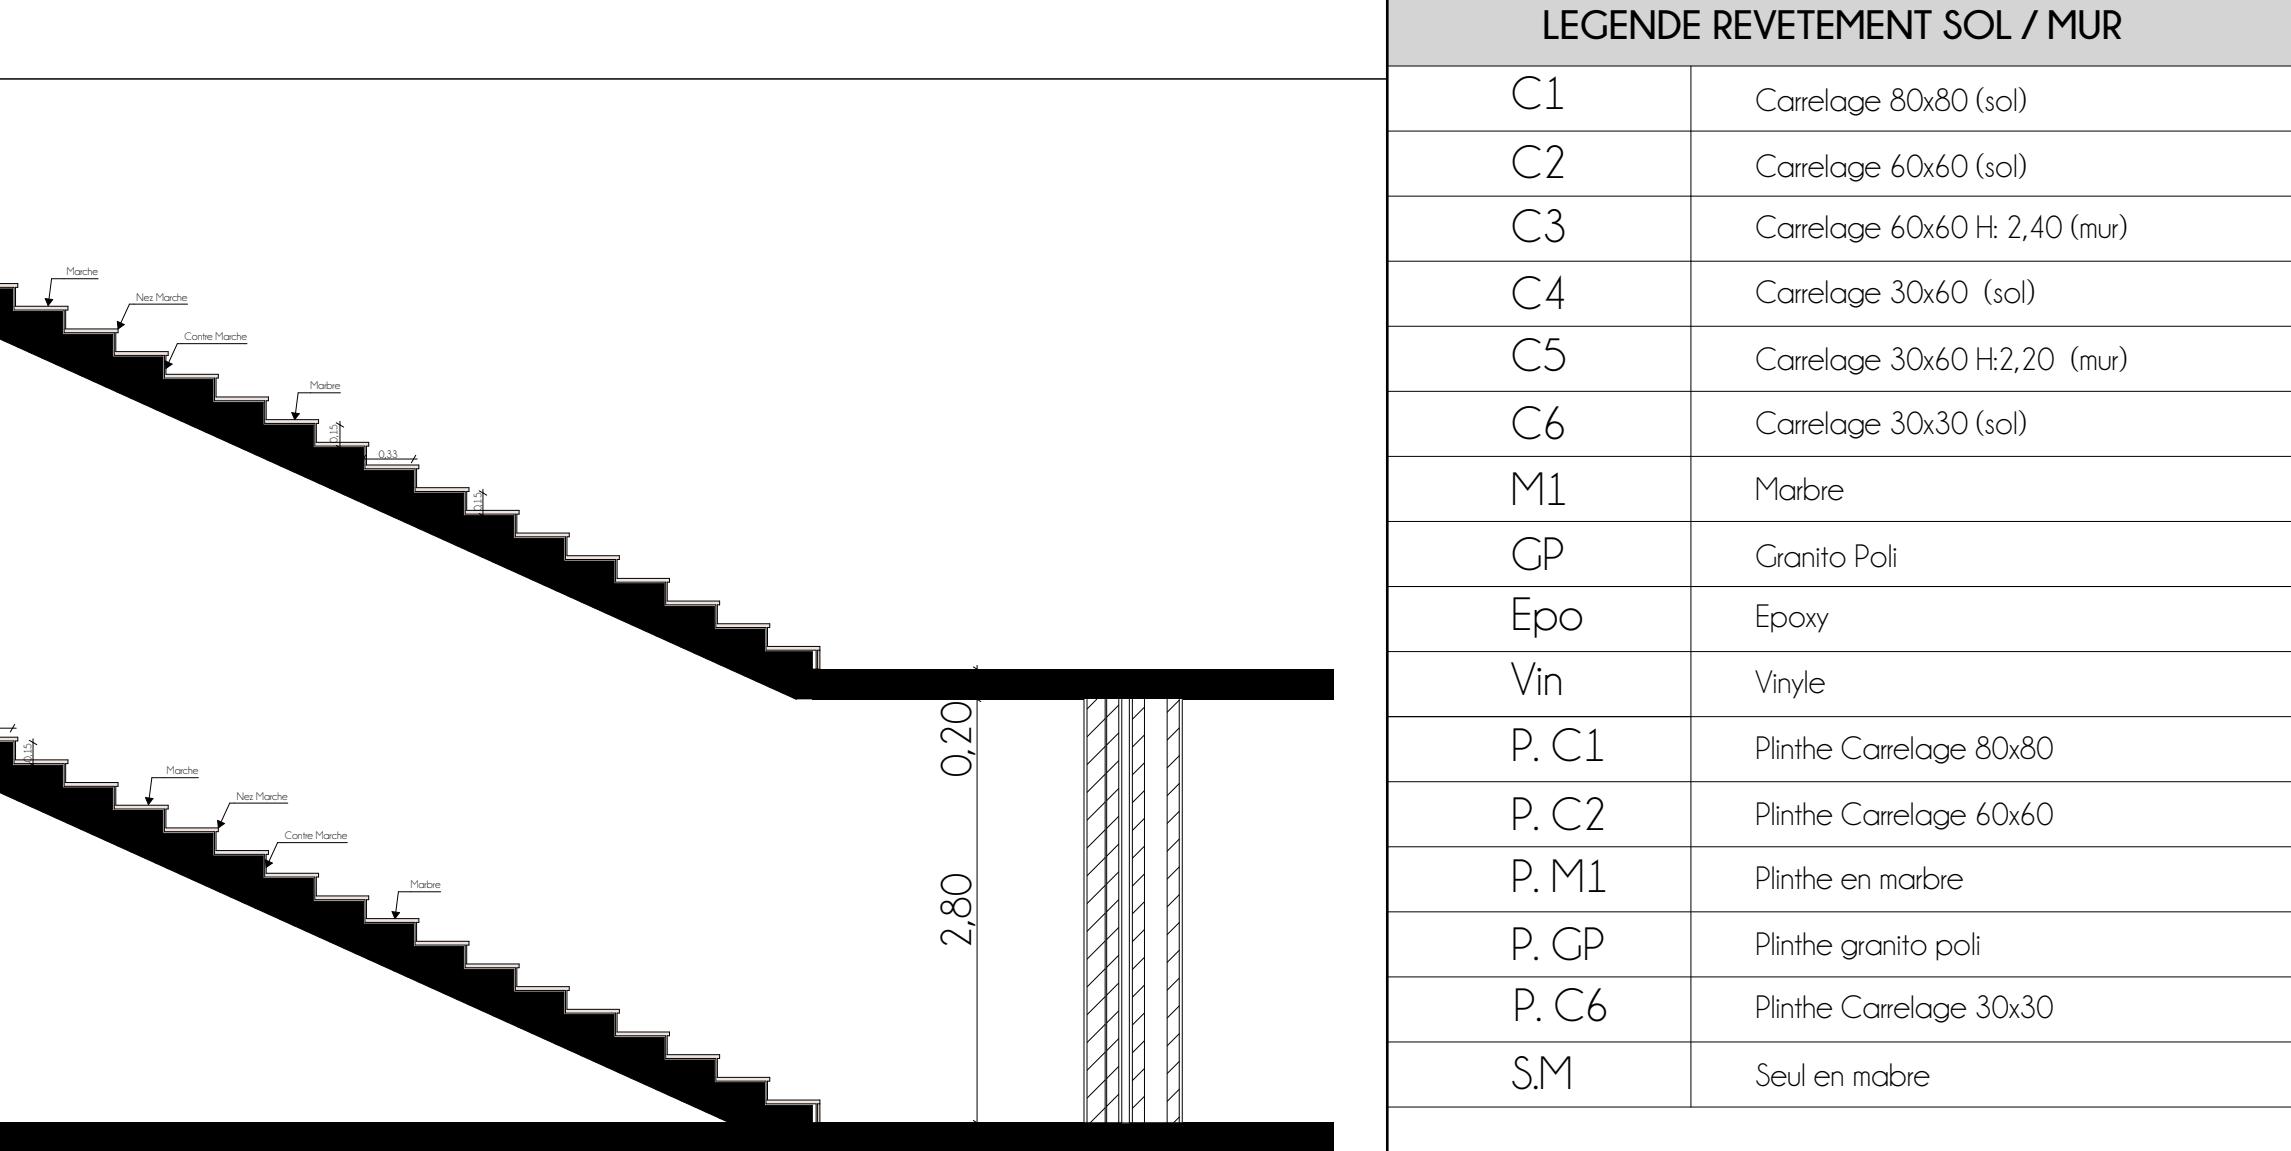

COUPE A-A 1:50



ROYAUME DU MAROC
REGION DE MARRAKECH - SAFI
VILLE DEL YOUSOUFIA CENTRE

PROPRIETAIRE : OFPPT


Projet de démolition et reconstruction de l'ISTA Yousoufia

Propriété Dite : " Melk Makhzani 99 Ahmar "

Titre Foncier : 9338/23



AFASI ARCHITECTURE COMPANY

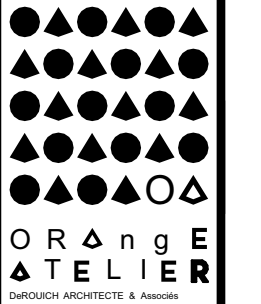

ALLALI BENNANI STUDIO

ESPACES PEDAGOGIQUES : GESTION & COMMERCE / TRAVERSE				
PLANS - COUPES - FAÇADES - PLANS REVETEMENT - DETAILS				
Echelle :	1/200		Planche 1/2	Dossier-N°
Date :				
Dernière modif :				
PHASE				
ESQ	APS	APD	DCE	PE
Établi / saisi par :		Revu par		Approuvé par



VISA		

Tableau des coordonnées du T.9338/23		
Contenance : 01 ^{he} 38 ^o 09 ^{co}		
Bornes	X	Y
B.1248	204604.54	187355.46
B.1251	204689.10	187484.94
B.1246	204763.06	187435.56
B.1247	204679.36	187305.79



LEGENDE SECURITE INCENDIE	
	Bloc autonome d'éclairage de secours
	Extincteurs à eau pulvérisée de 6L
	Robinet d'incendie armé
MCF 1/2H	Mur coupe feu 1/2 heure
MCF 1H	Mur coupe feu 1 heure
MCF2H	Mur coupe feu 2 heures
PCF 1/2H	Porte coupe feu 1/2 heure
	Poteau d'incendie