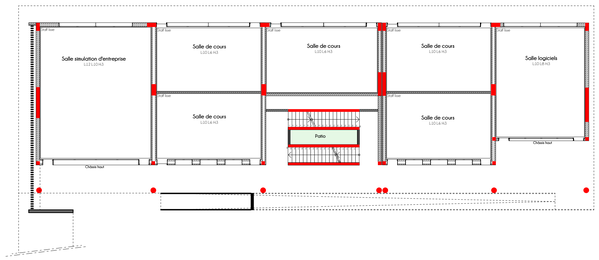

PLAN FAUX PLAFOND RDC 1:200

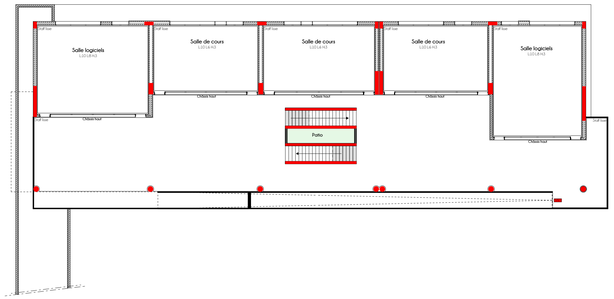

PLAN FAUX PLAFOND 1ER ETAGE 1:200

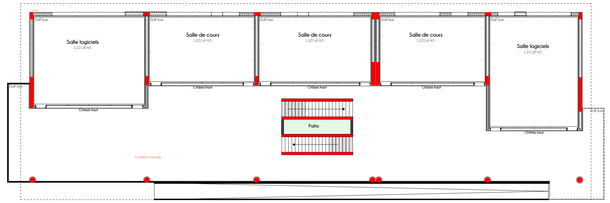

PLAN FAUX PLAFOND 2EME ETAGE 1:200

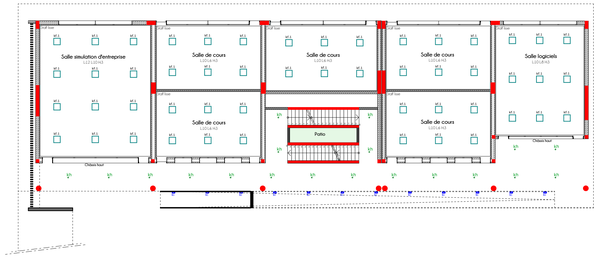

PLAN ELECTRICITE RDC 1:200

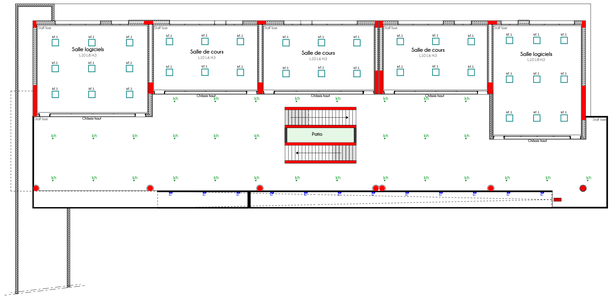

PLAN ELECTRICITE 1ER ETAGE 1:200

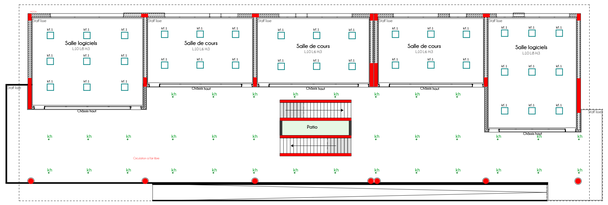

PLAN ELECTRICITE 2EME ETAGE 1:200

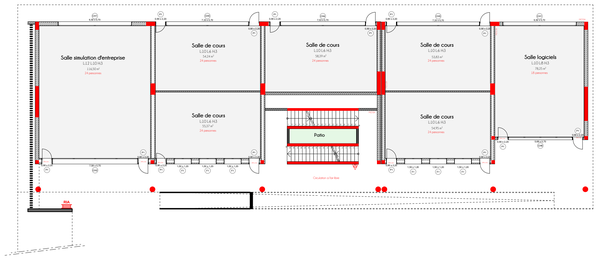

PLAN REPERAGE RDC 1:200

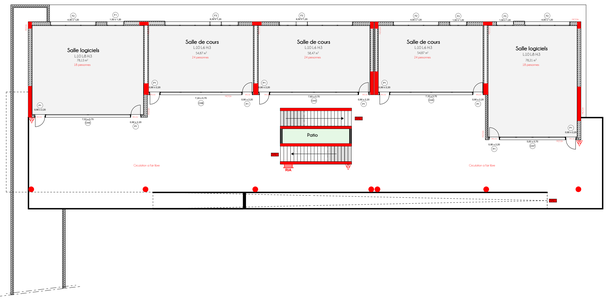

PLAN REPERAGE 1ER ETAGE 1:200

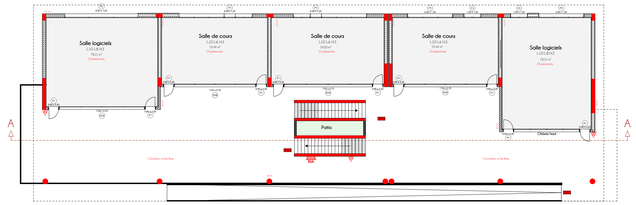

PLAN REPERAGE 2EME ETAGE 1:200

Nomenclature aluminium					Nomenclature aluminium						Nomenclature Bois
CHASSIS HAUT OUVRANTE A LA SOUFFLET	CHASSIS HAUT OUVRANTE A LA SOUFFLET	CHASSIS HAUT OUVRANTE A LA SOUFFLET	FENETRE EN ALUMINIUM	CHASSIS HAUT OUVRANTE A LA SOUFFLET	CHASSIS HAUT OUVRANTE A LA SOUFFLET	CHASSIS HAUT OUVRANTE A LA SOUFFLET	FENETRE EN ALUMINIUM	CHASSIS HAUT OUVRANTE A LA SOUFFLET	CHASSIS HAUT OUVRANTE A LA SOUFFLET	FENETRE EN ALUMINIUM	PORTE EN BOIS
CH1 = 2U	CH2 = 2U	CH3 = 3U	F1 = 11U	CH4 = 2U	CH5 = 4U	CH6 = 1U	F2 = 5U	CH7 = 1U	CH8 = 2U	F3 = 5U	P1 = 34U

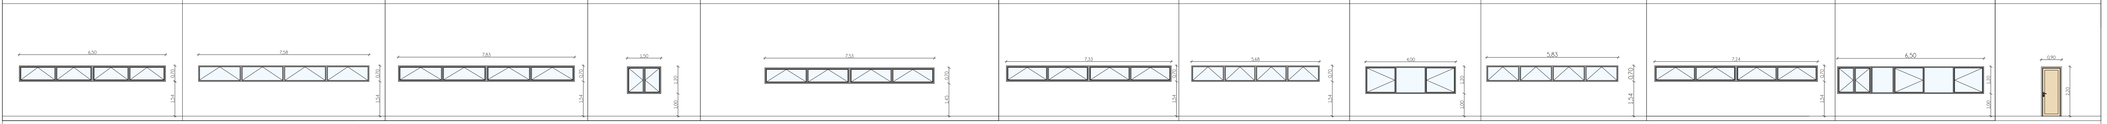

ROYAUME DU MAROC
REGION DE MARRAKECH - SAFI
VILLE D'EL YOUSSOUFIA CENTRE

PROPRIETAIRE : OFPPT

Projet de démolition et reconstruction de l'ISTA Youssoufia

Propriété Dite : " Melk Makhzani 99 Ahmar "

Titre Foncier : 9338/23

AAC AFASSI ARCHITECTURE COMPANY

ORANGE ATELIER

ALLALI BENNANI STUDIO

ESPACES PEDAGOGIQUES : GESTION & COMMERCE / TRAVERSE

PLANS FAUX PLAFOND - PLANS ELECTRICITE - PLAN REPERACE -NOMENCLATURE

Echelle :	1/200	Planche 2/2	Dossier-N°
Date :			
Derniere modif :			

PHASE

ESQ	APS	APD	DCE	PE

Etabli / salsi par	Revu par	Approuvé par

VISA

L'ENTREPRENEUR DEVRA VERIFIER LES DIMENSIONS ET COTES ET AVISER L'ARCHITECTE DE TOUTES ERREURS OU OMISSIONS AVANT TOUT TRAVAIL
LE PROPRIETAIRE : SOUSCRIRE ASSURANCE A FAIRE LES PLANS DU BETON ARME PAR UN INGENIEUR (QUALITE PATENTE)

LEGENDE ELECTRICITE

	Plafonnier led type JUPITER R 30W 4000K IP40
	Appliques led type Komodo 4,5W 3000K IP20
	Spot étanche led type TAKEO T100 15W 4000K IP54
	Spot étanche led type TAKEO T75 9W 4000K IP54
	Spot led type SENSE 125 Rond 21W 4000K IP20
	Spot led type TSA3D + LED21W 4000K IP20 Module 2*15W 4000K IP20
	Panel 60x60 led type FORMA-BL-M 60X60 35W 4000K IP40
	Panel étanche 60x60 led type FORMA BL W 60X60 40W 4000K IP65
	Armature suspendu led type HIGH BAY 31-S 94W 4000K IP65
	Spot apparent led type TAKEO T150C 21W 4000K IP20
	Balisage led type CAPETOWN Recessed
	Suspension décorative au choix
	Spot led encastré plafond type GAZI 6I 30w 80°
	Plafonier led type SUGAR 600 HE 24W 3100LM 90° IP40 3000K
	Plafonier led type SUGAR 450 HE 16W 2400LM 90° IP40 3000K
	Plafonier led type SUGAR 350 HE 12W 1700LM 90° IP40 3000K
	Luminaire led encastré sur rail type MODULINE 26 560MM 13W 4000K
	Projecteur led encastré sur rail type ML26-FRS72 Double 50° 4000k 20w 1600lm
	Rail 2M encastré plafond noir type ML26 Tracks ML26 48V Rails 2000mm