





PLAN REVETEMENT RDC 1:200

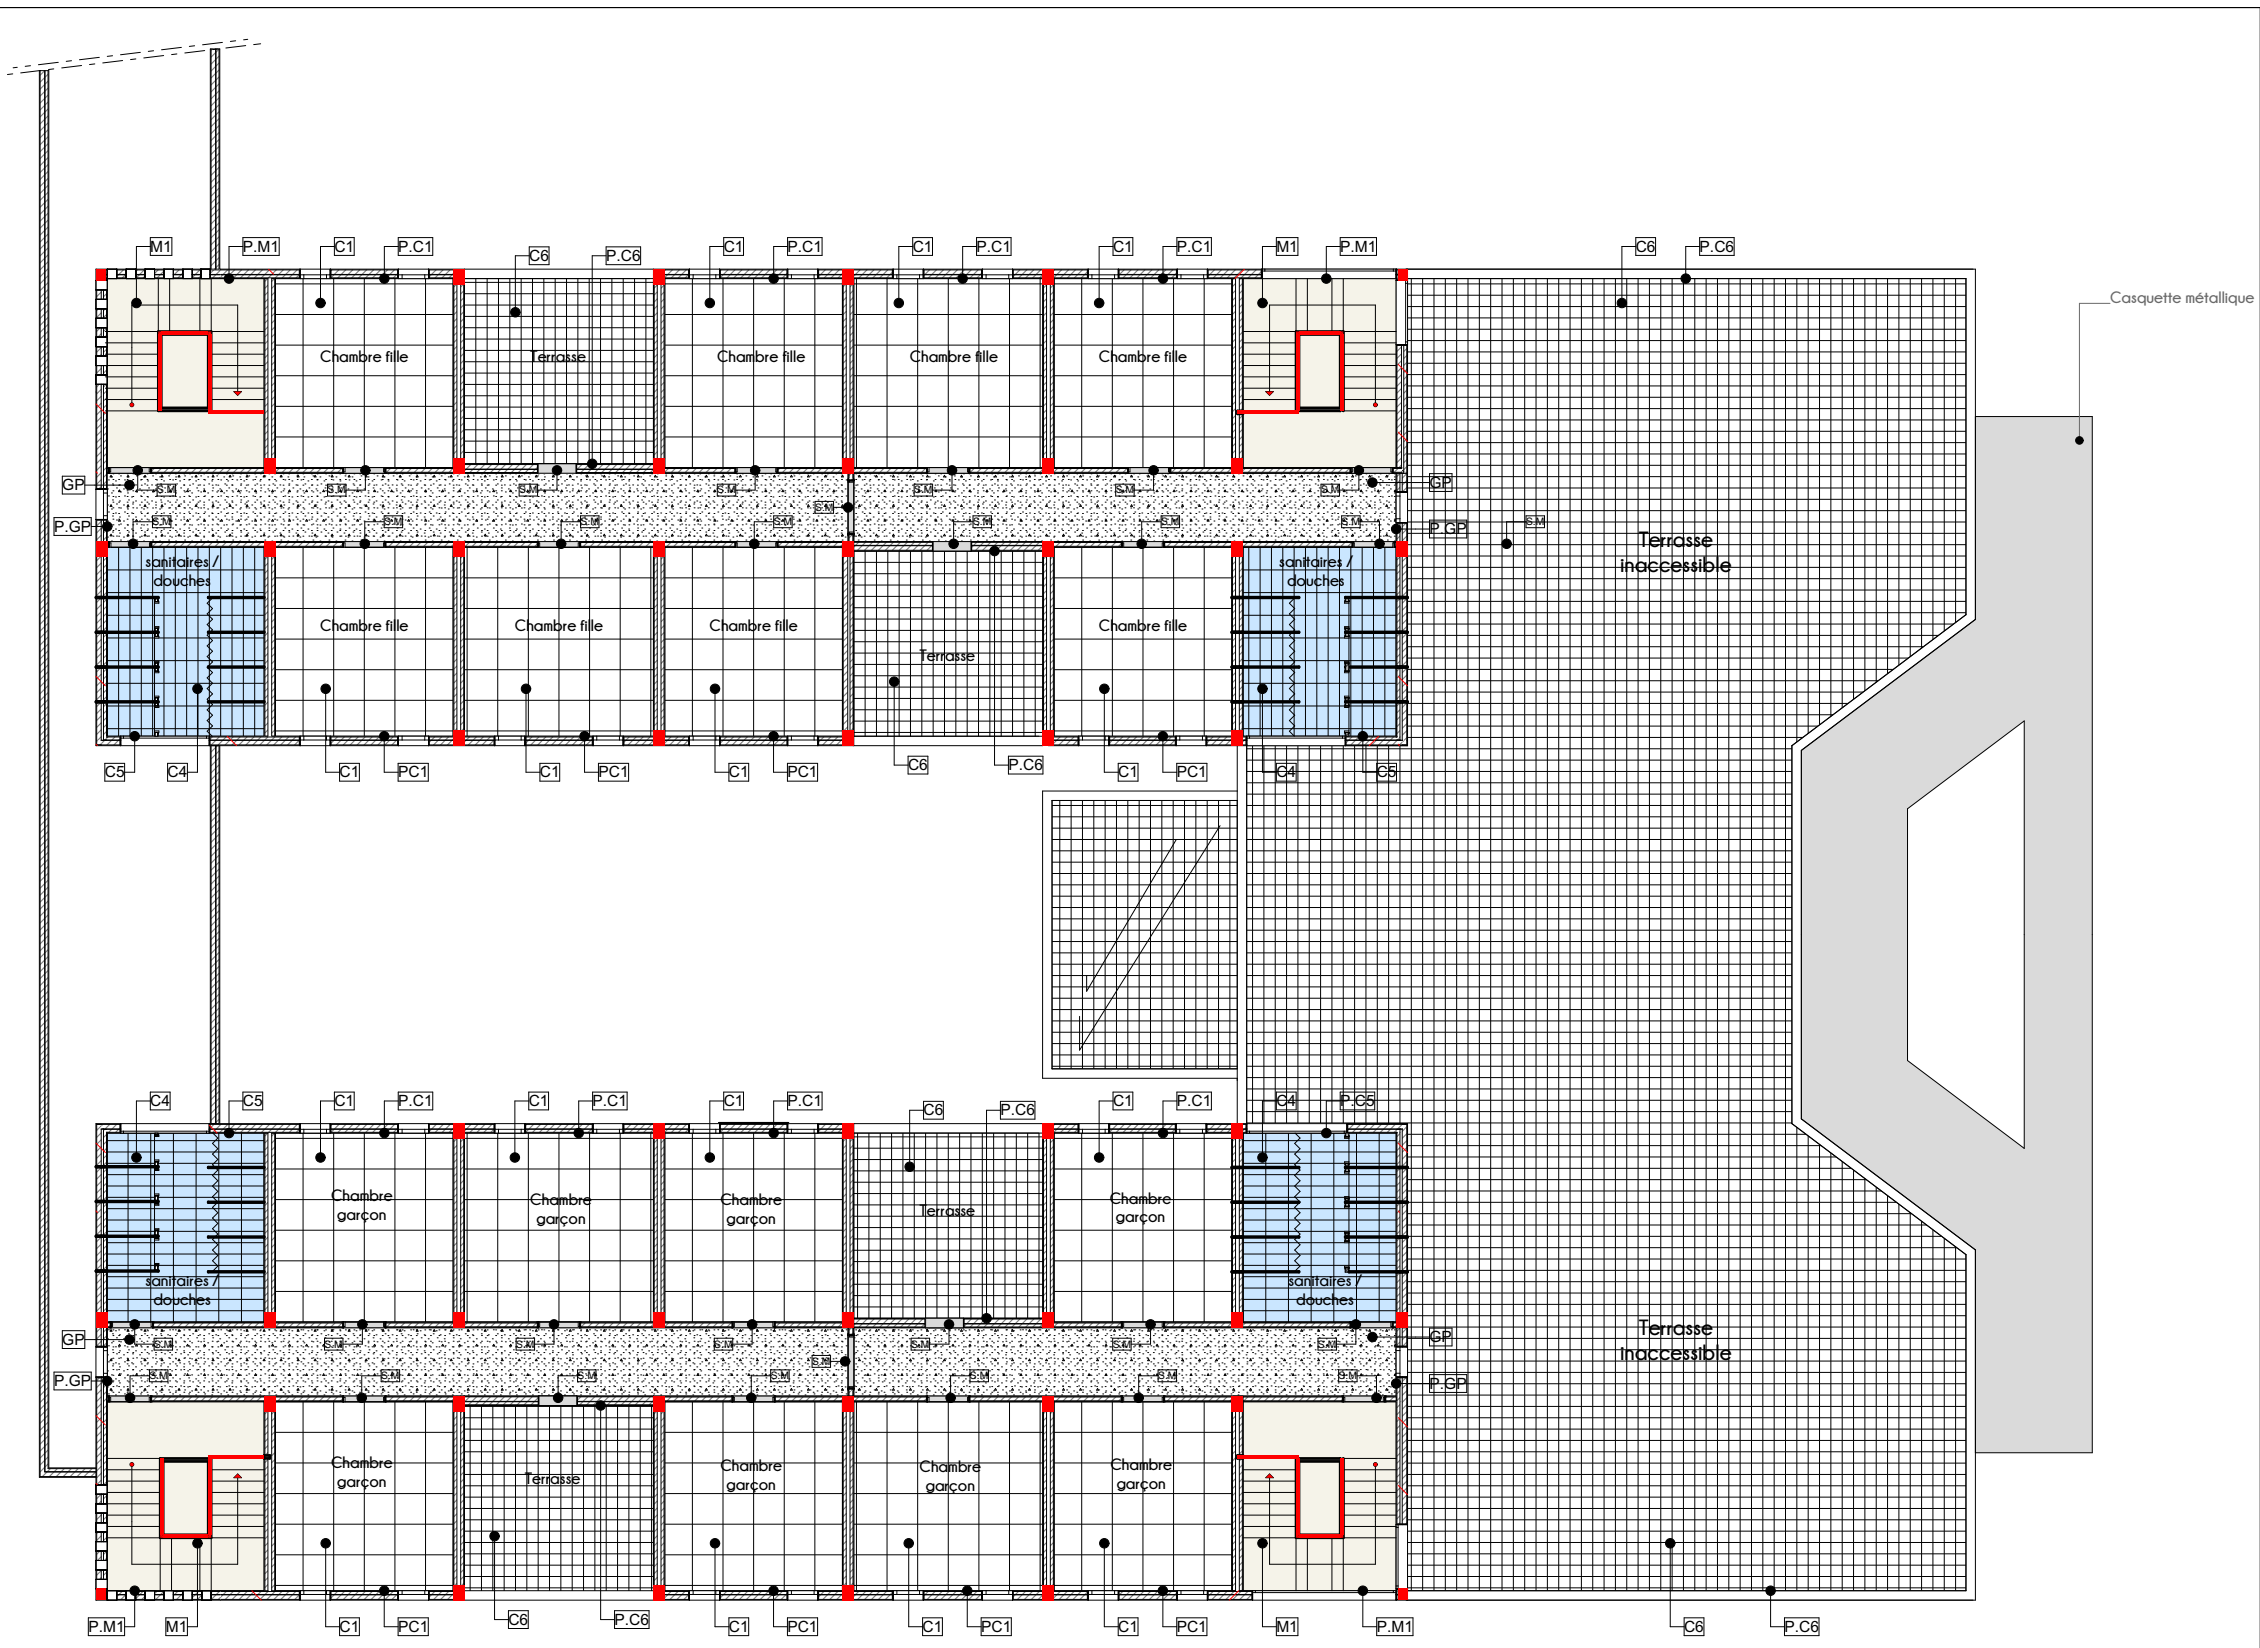


PLAN REVETEMENT 1er ETAGE 1:200

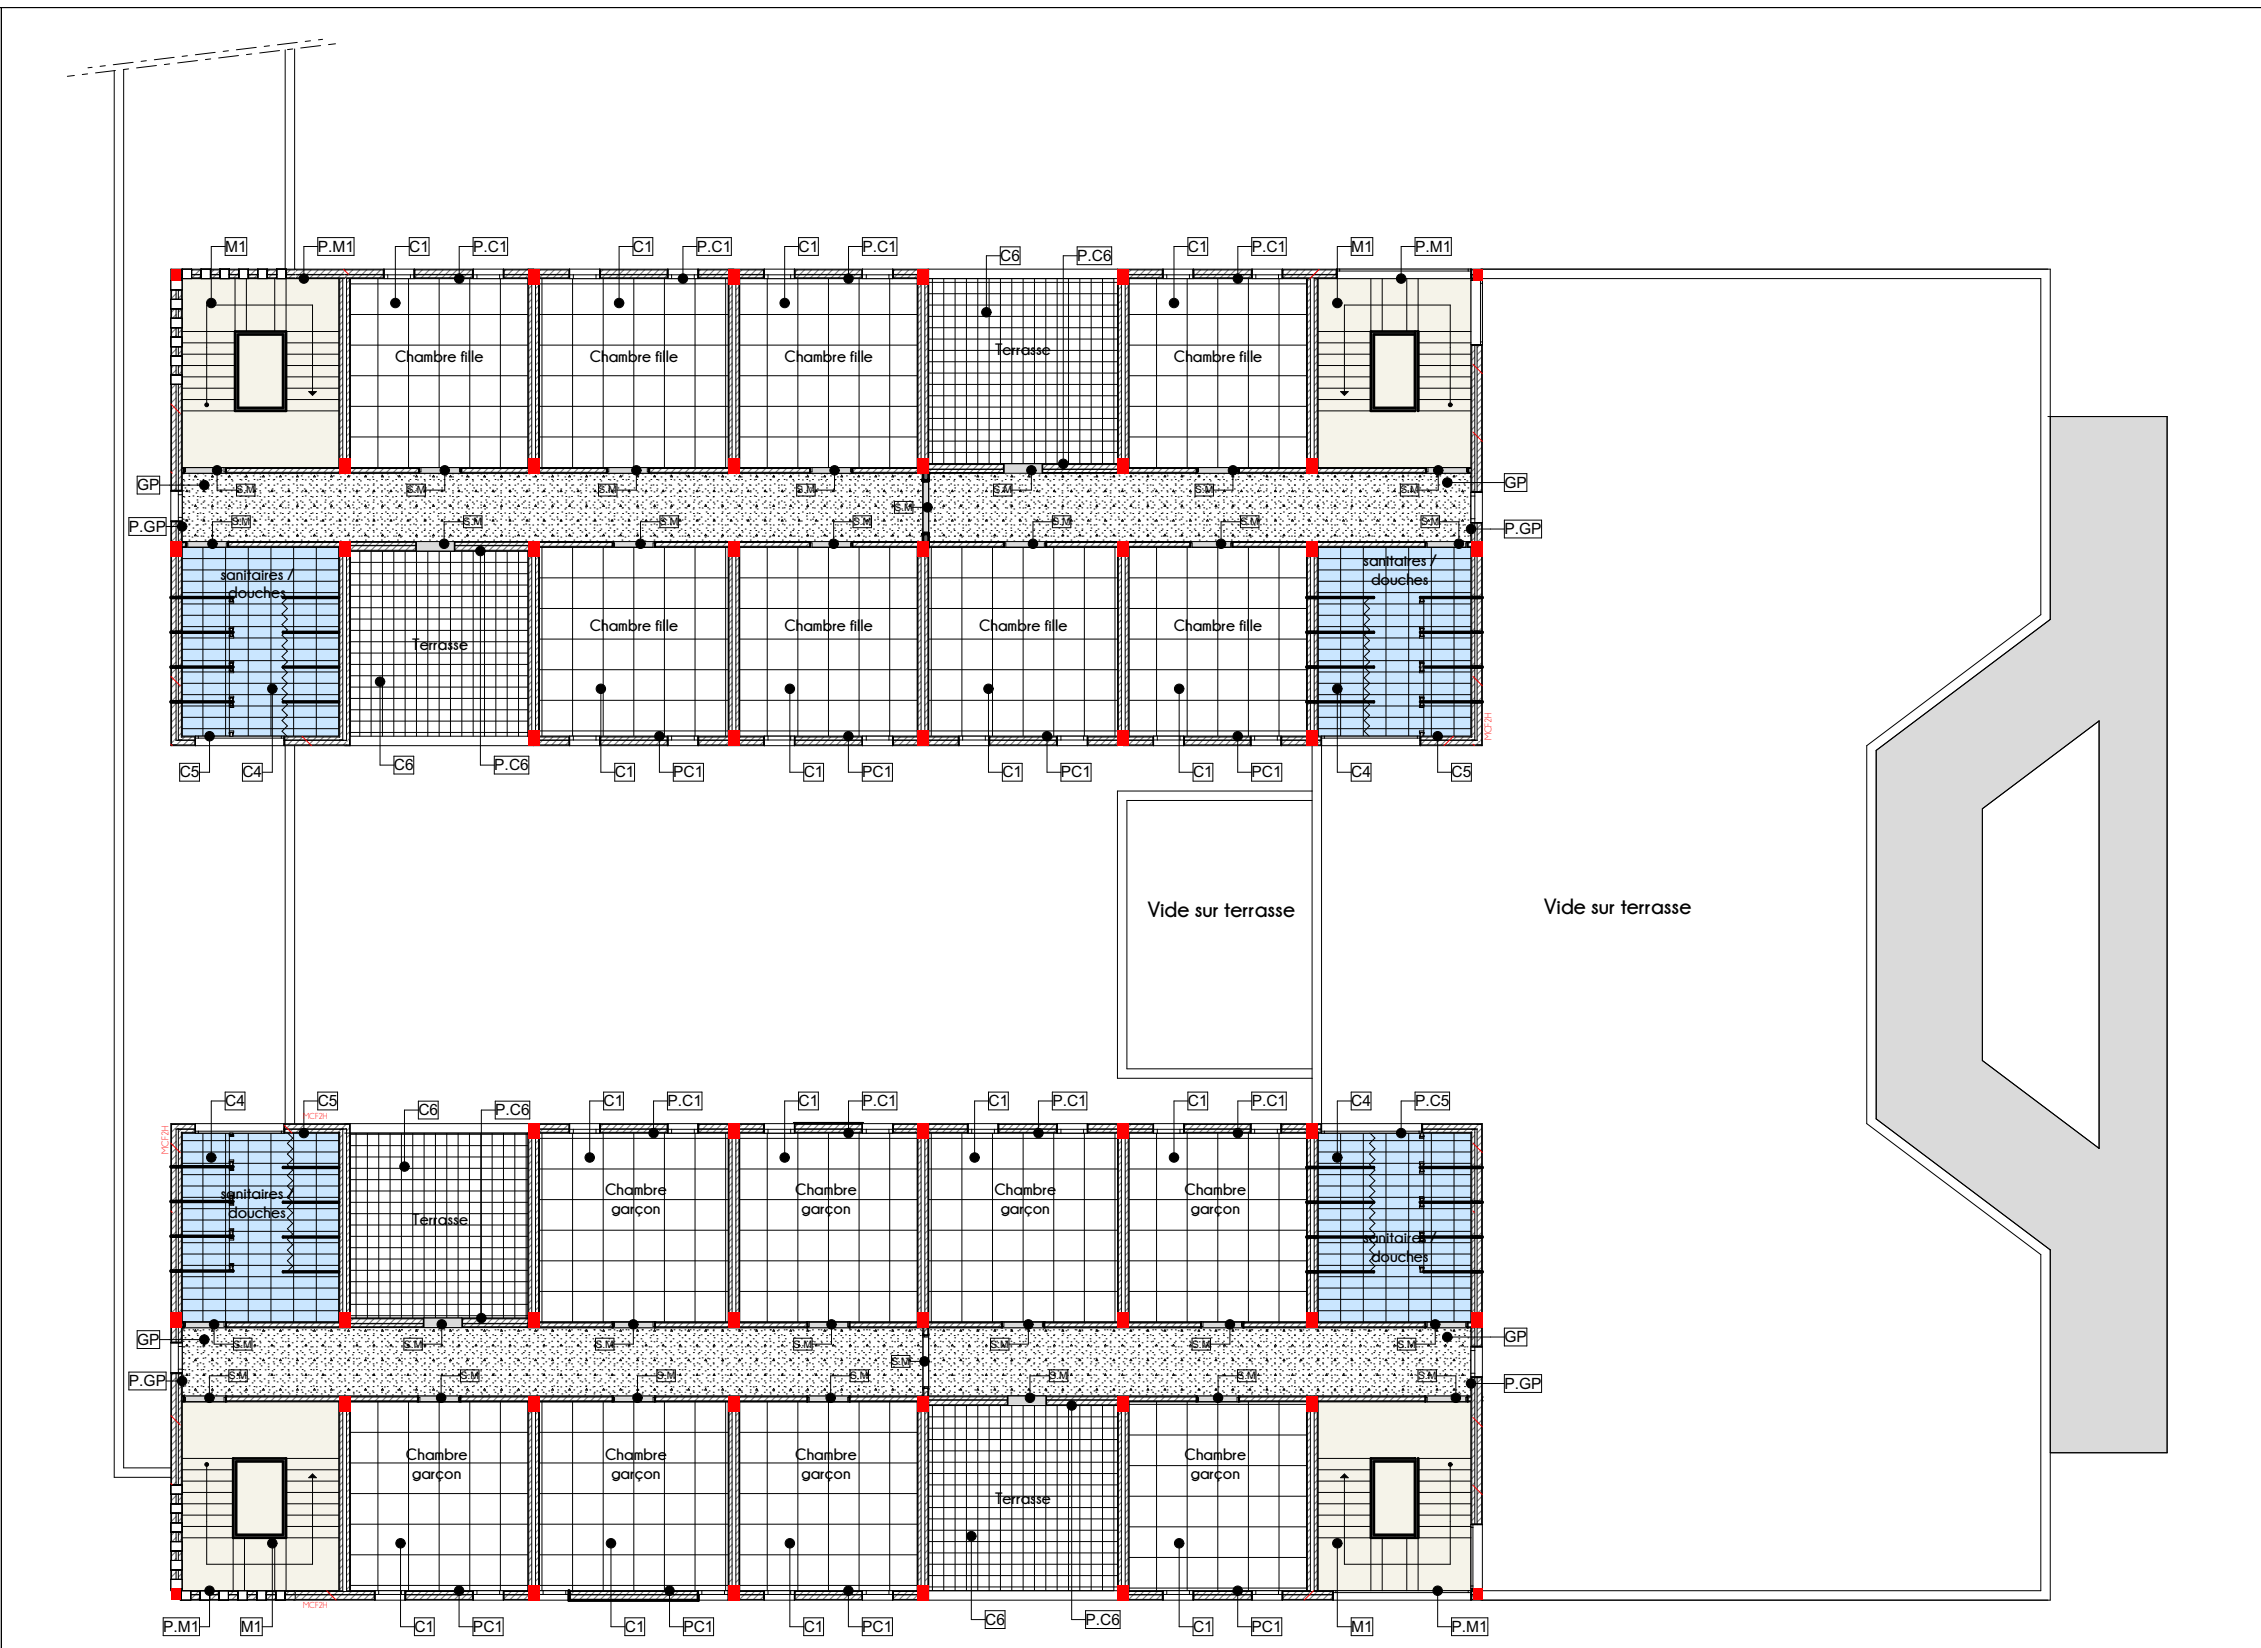


PLAN REVETEMENT 2eme ETAGE 1:200




PLAN REVETEMENTTERRESSE
DETAILS SANITAIRES 1:200

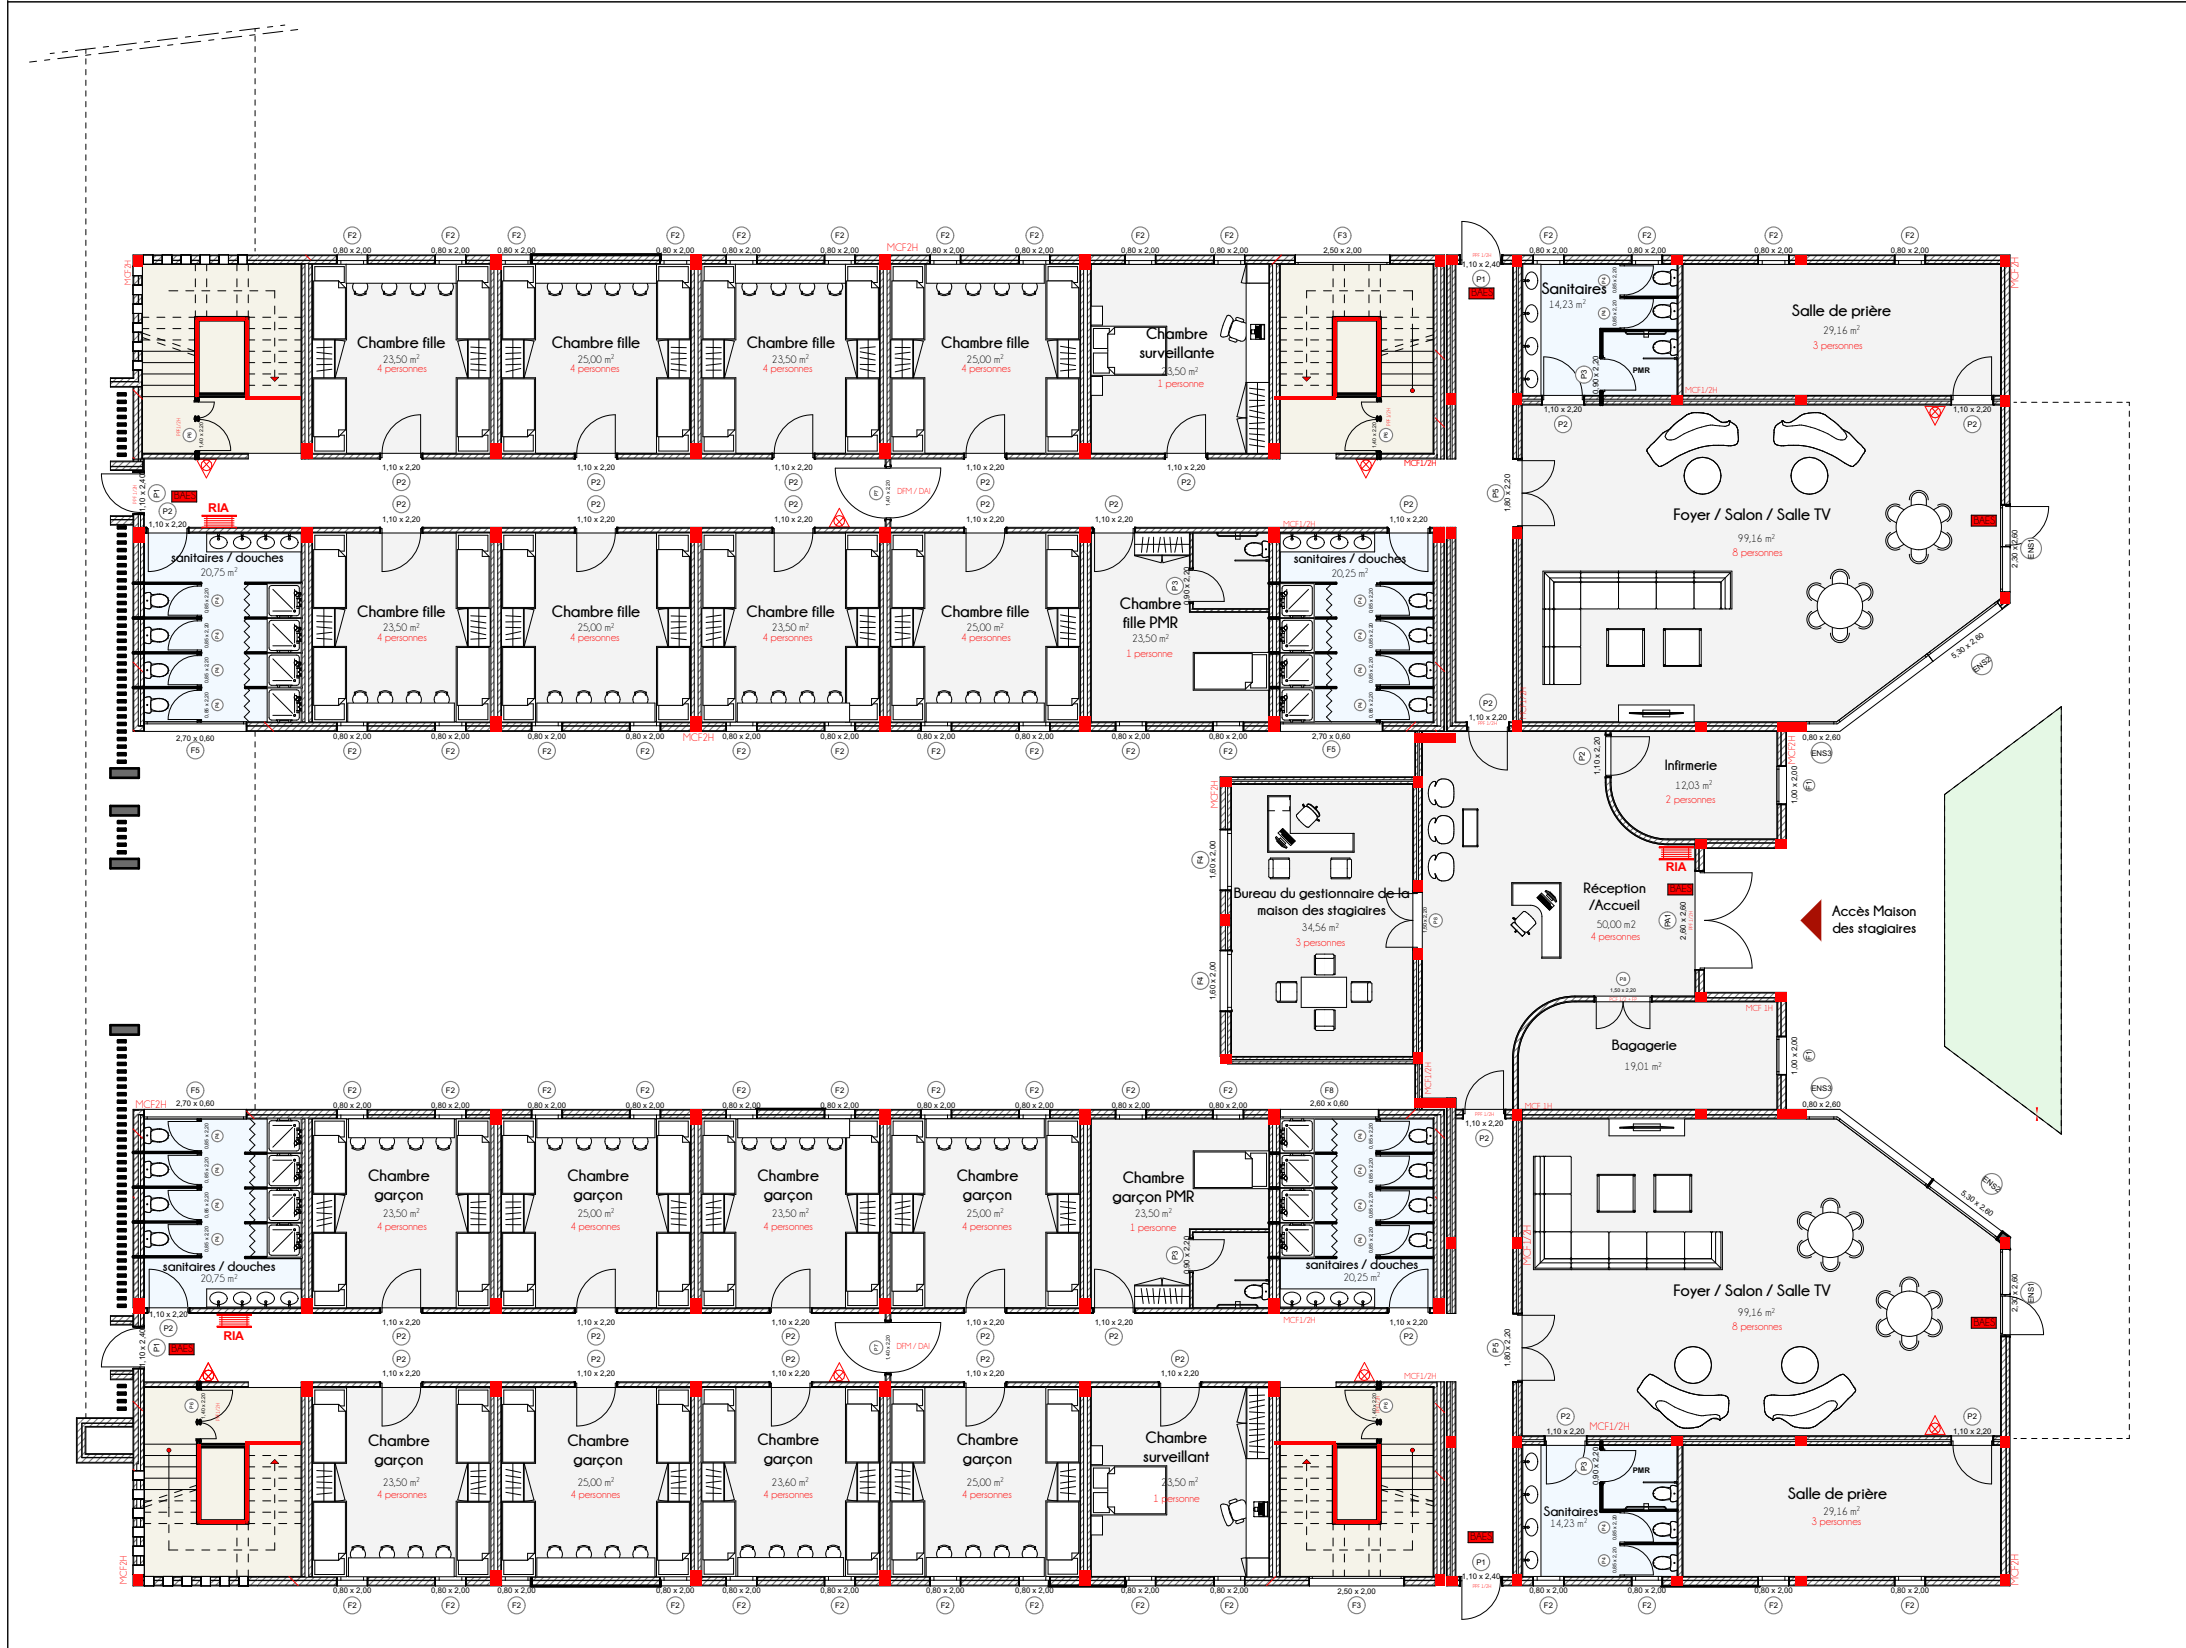


PLAN REPERAGE RDC 1:200

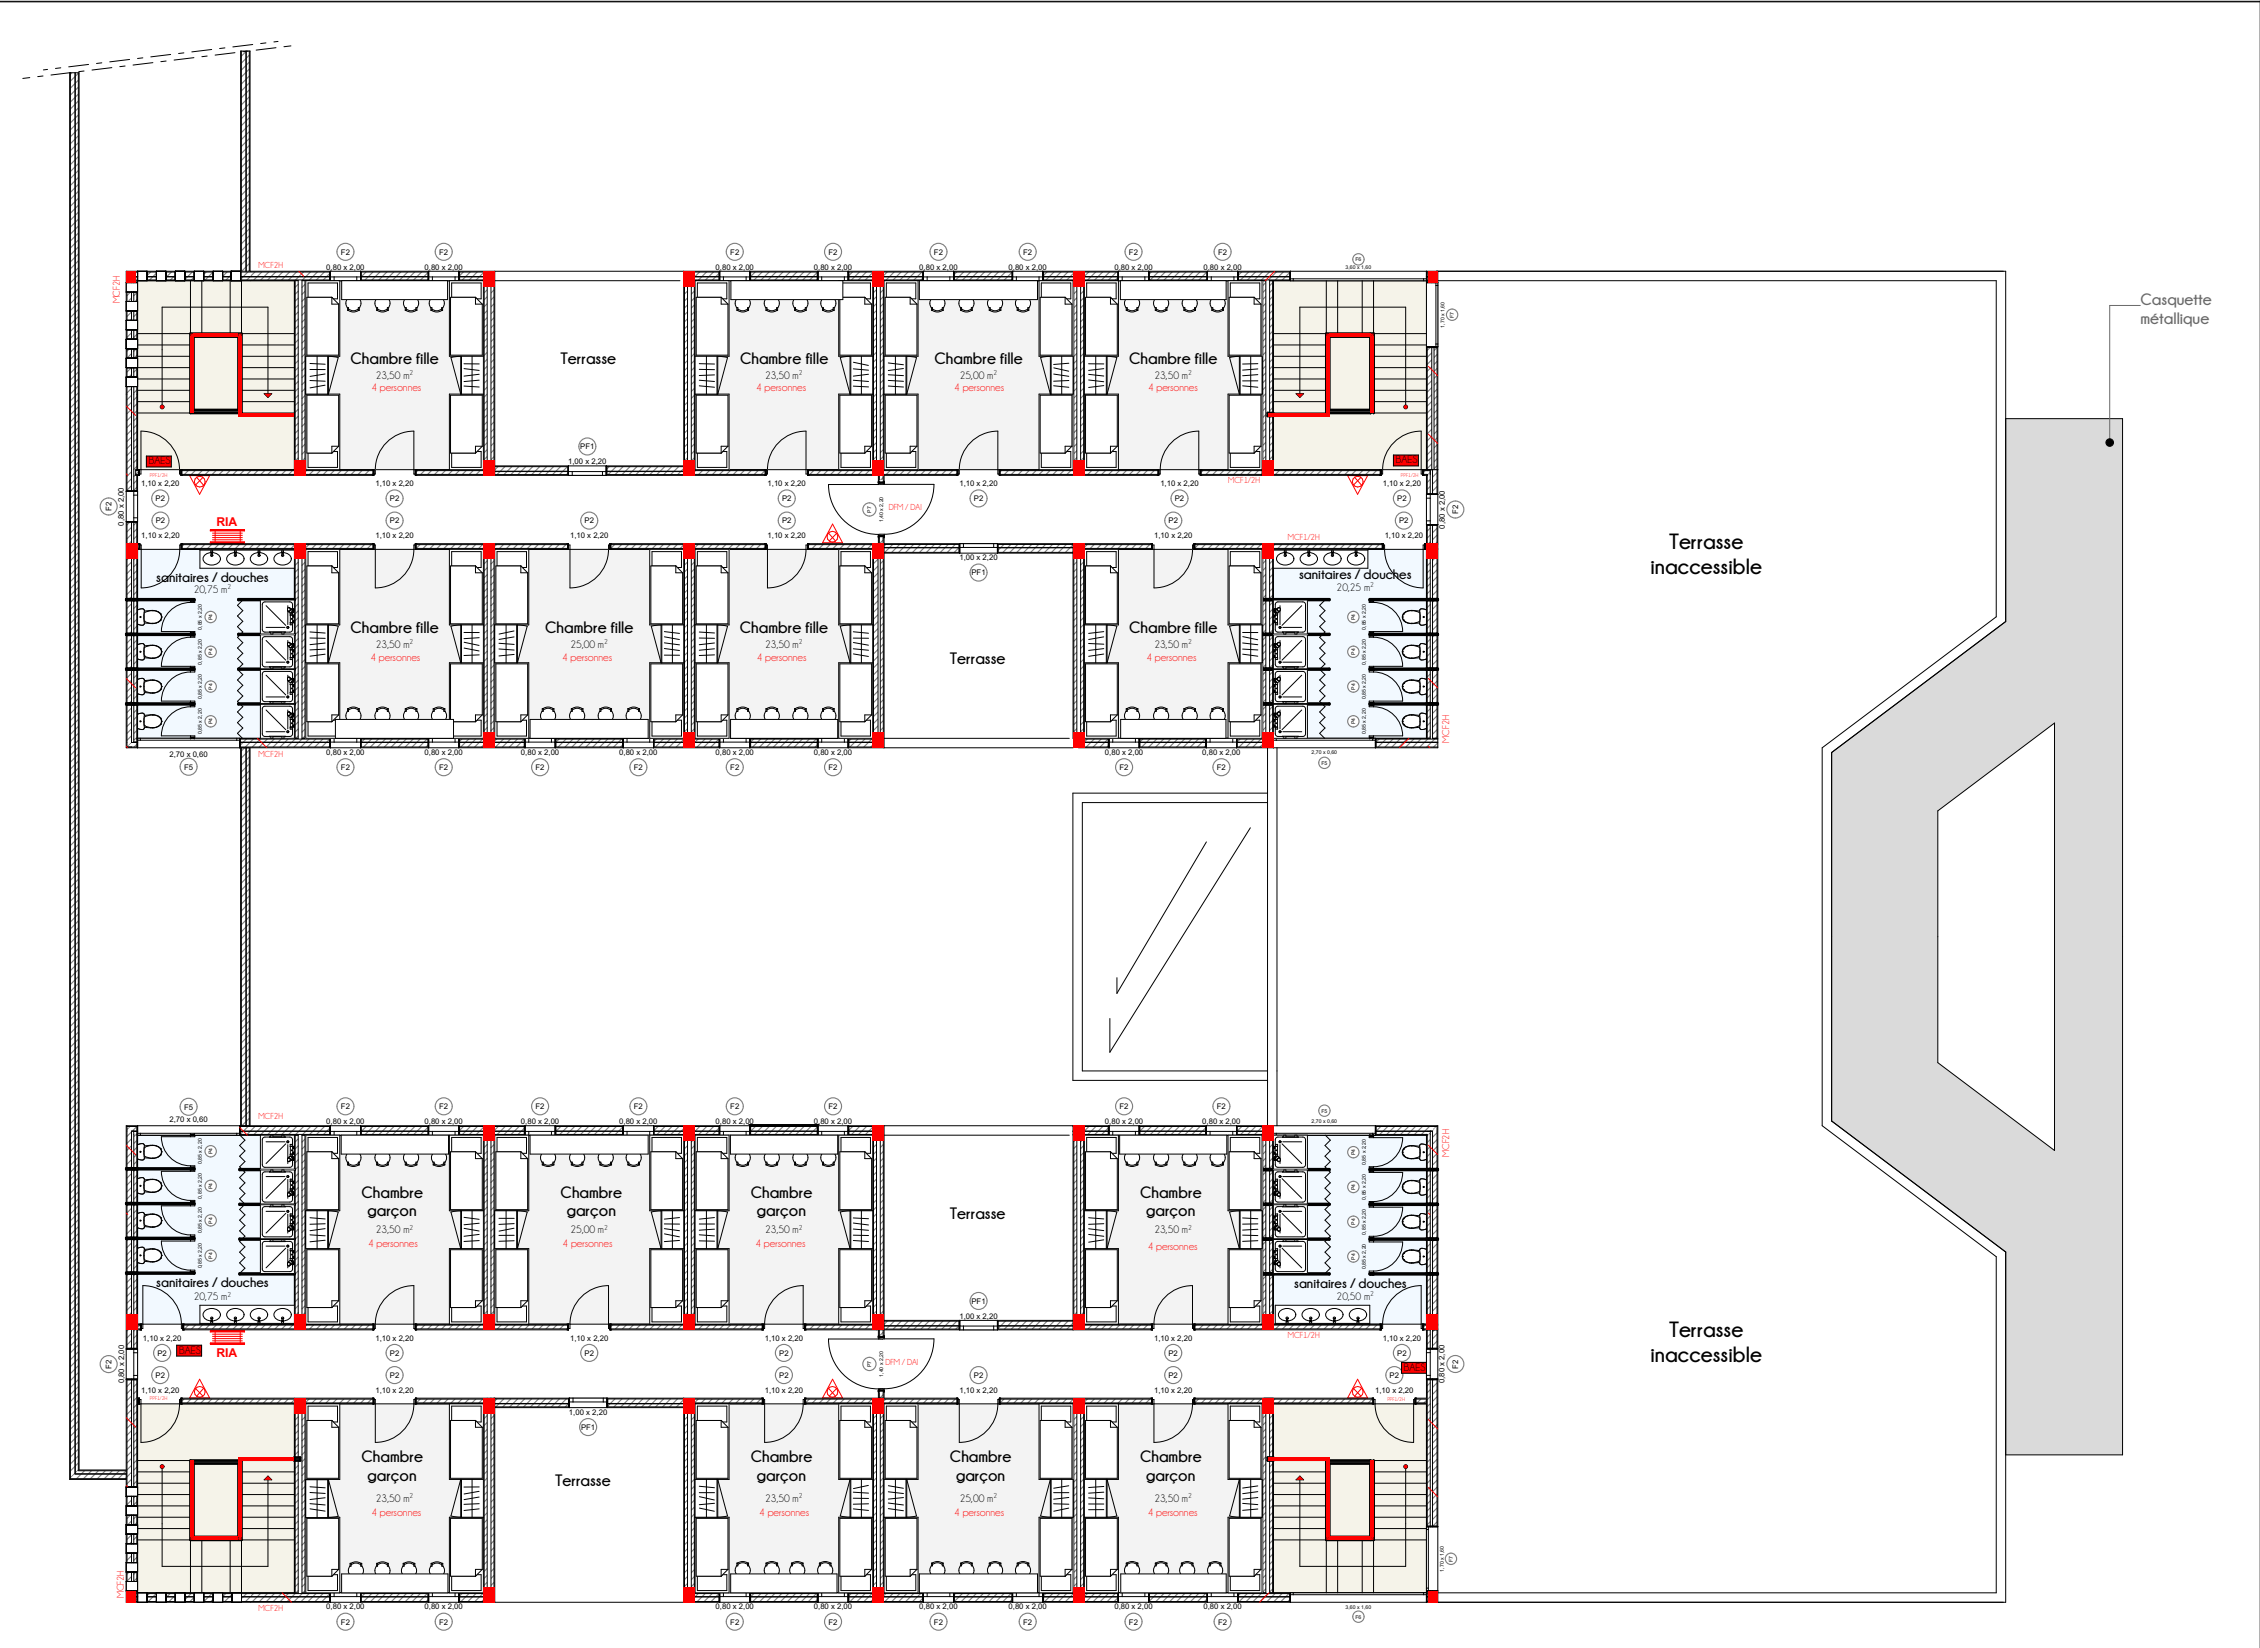


PLAN REPERAGE1ER ETAGE 1:200

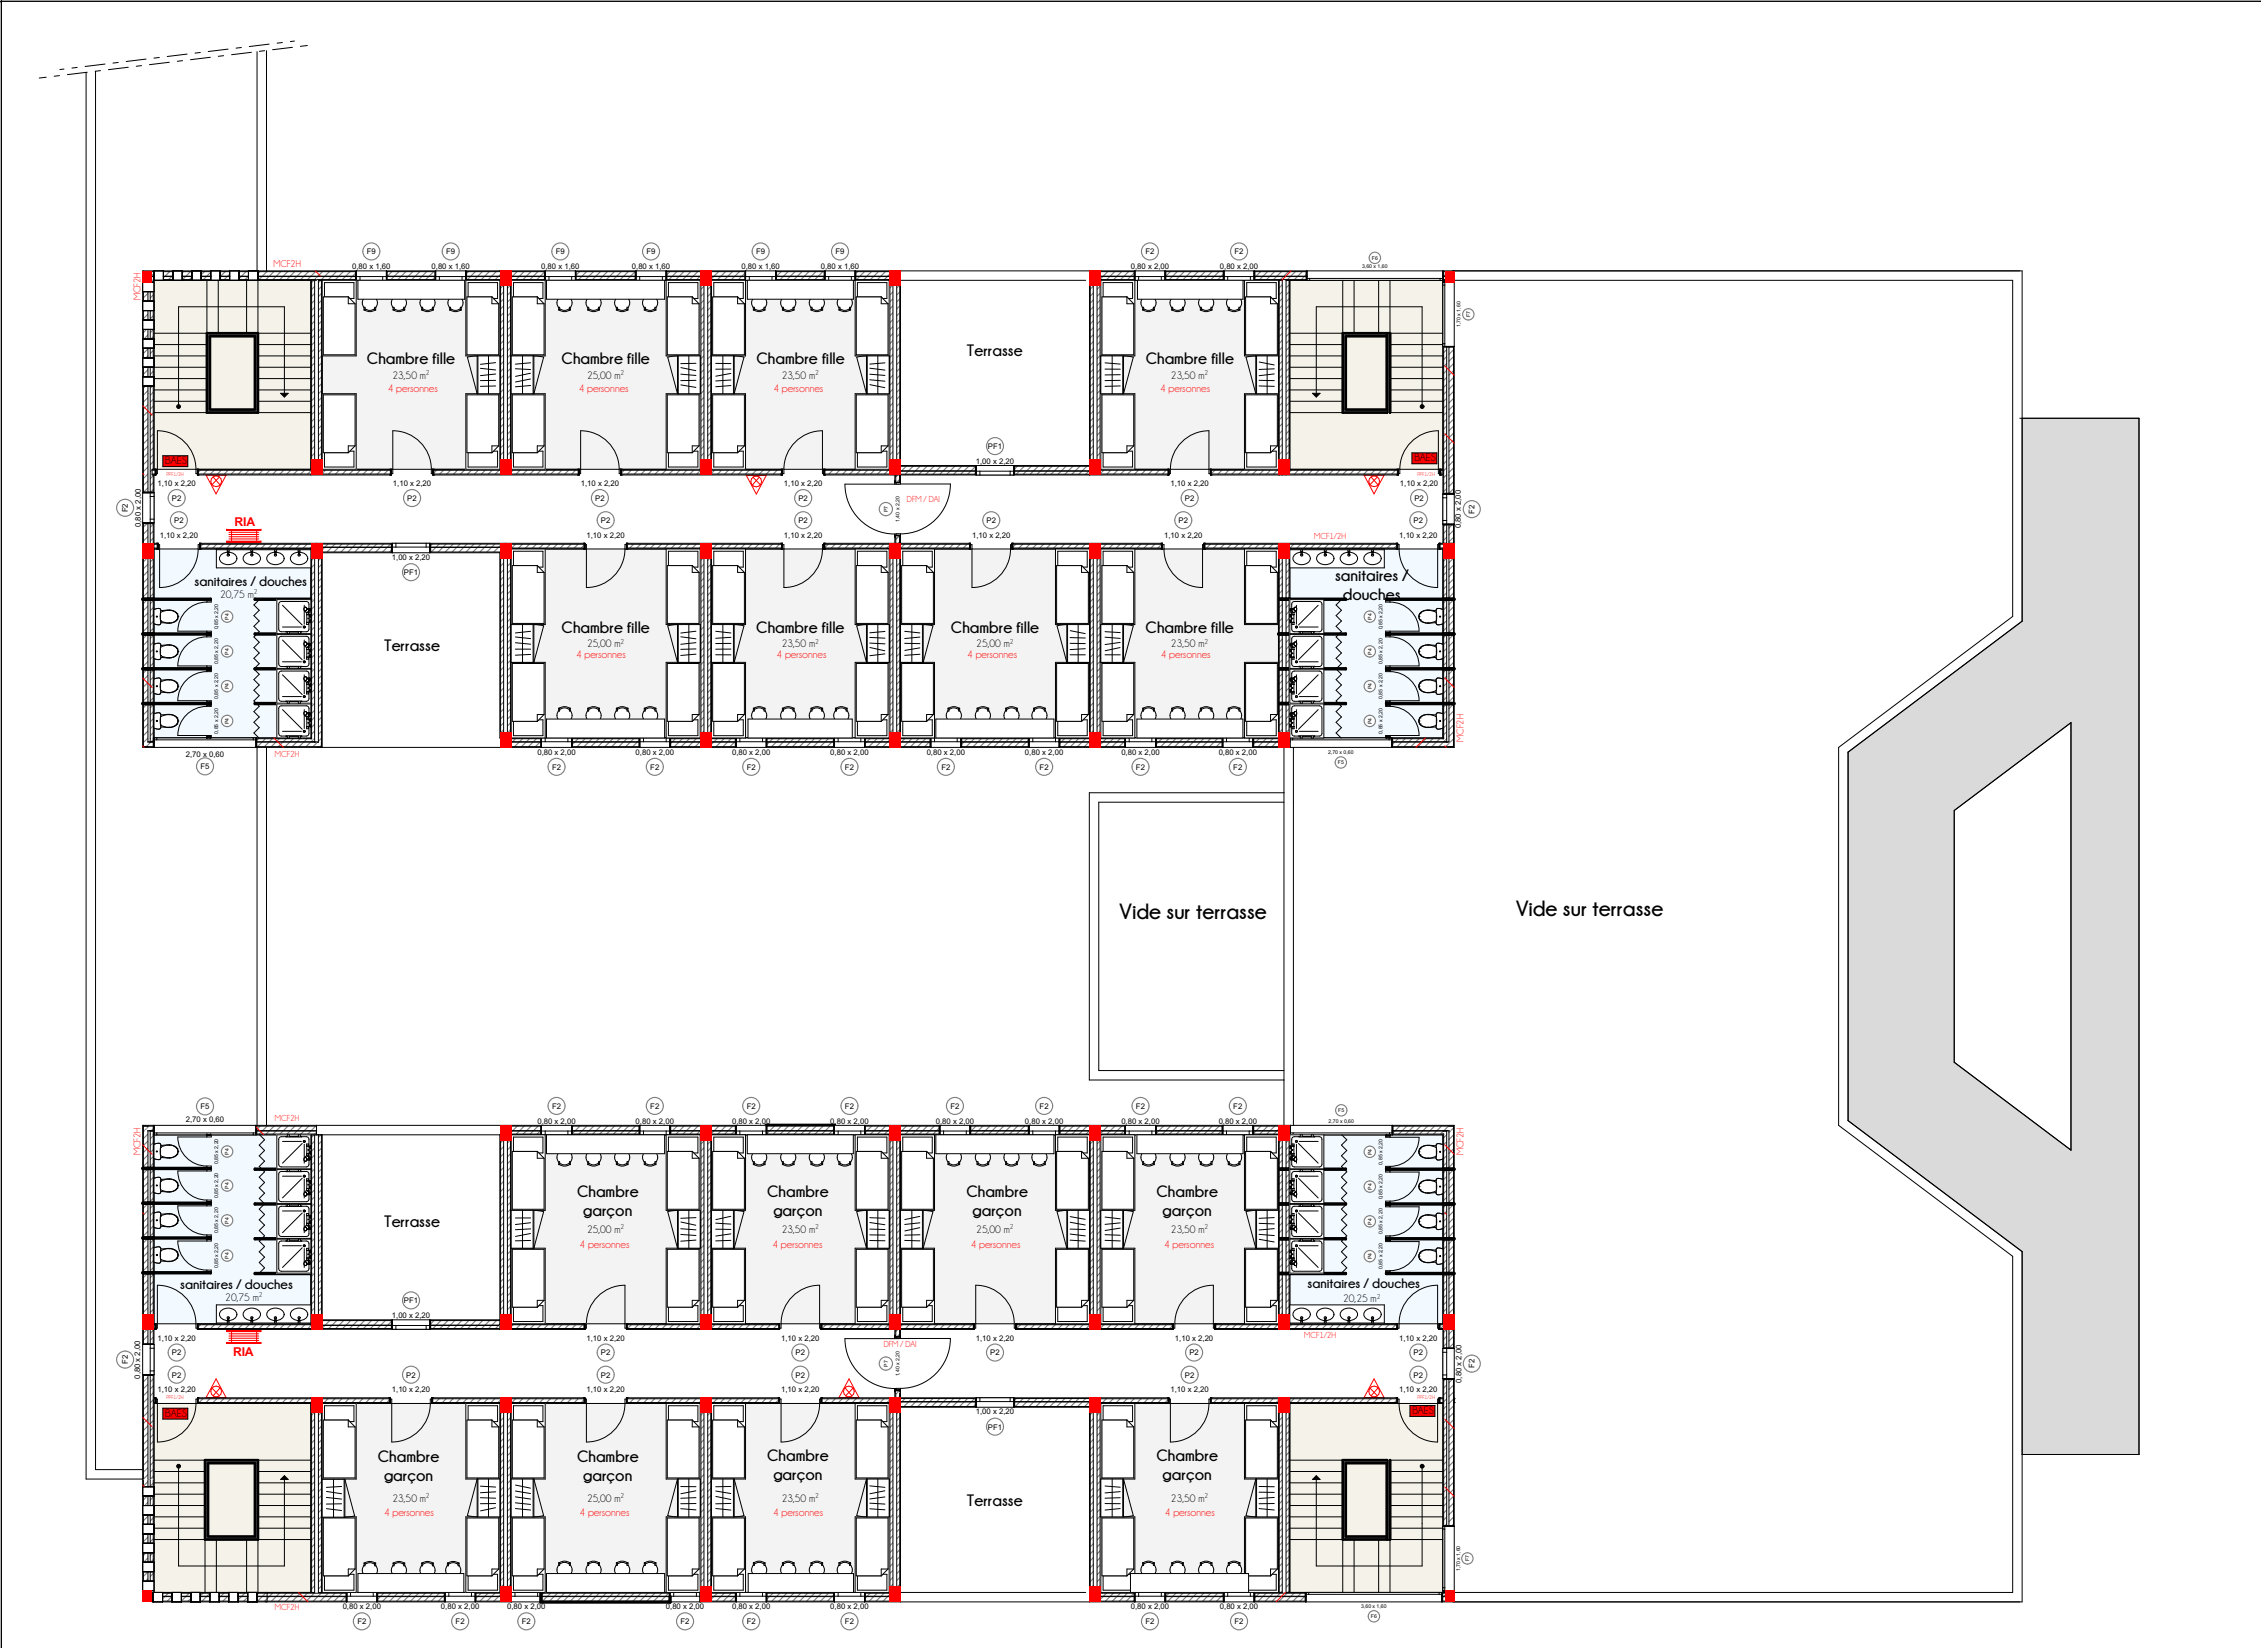


PLAN REPERAGE 2EME ETAGE
DETAILS SANITAIRES 1:200

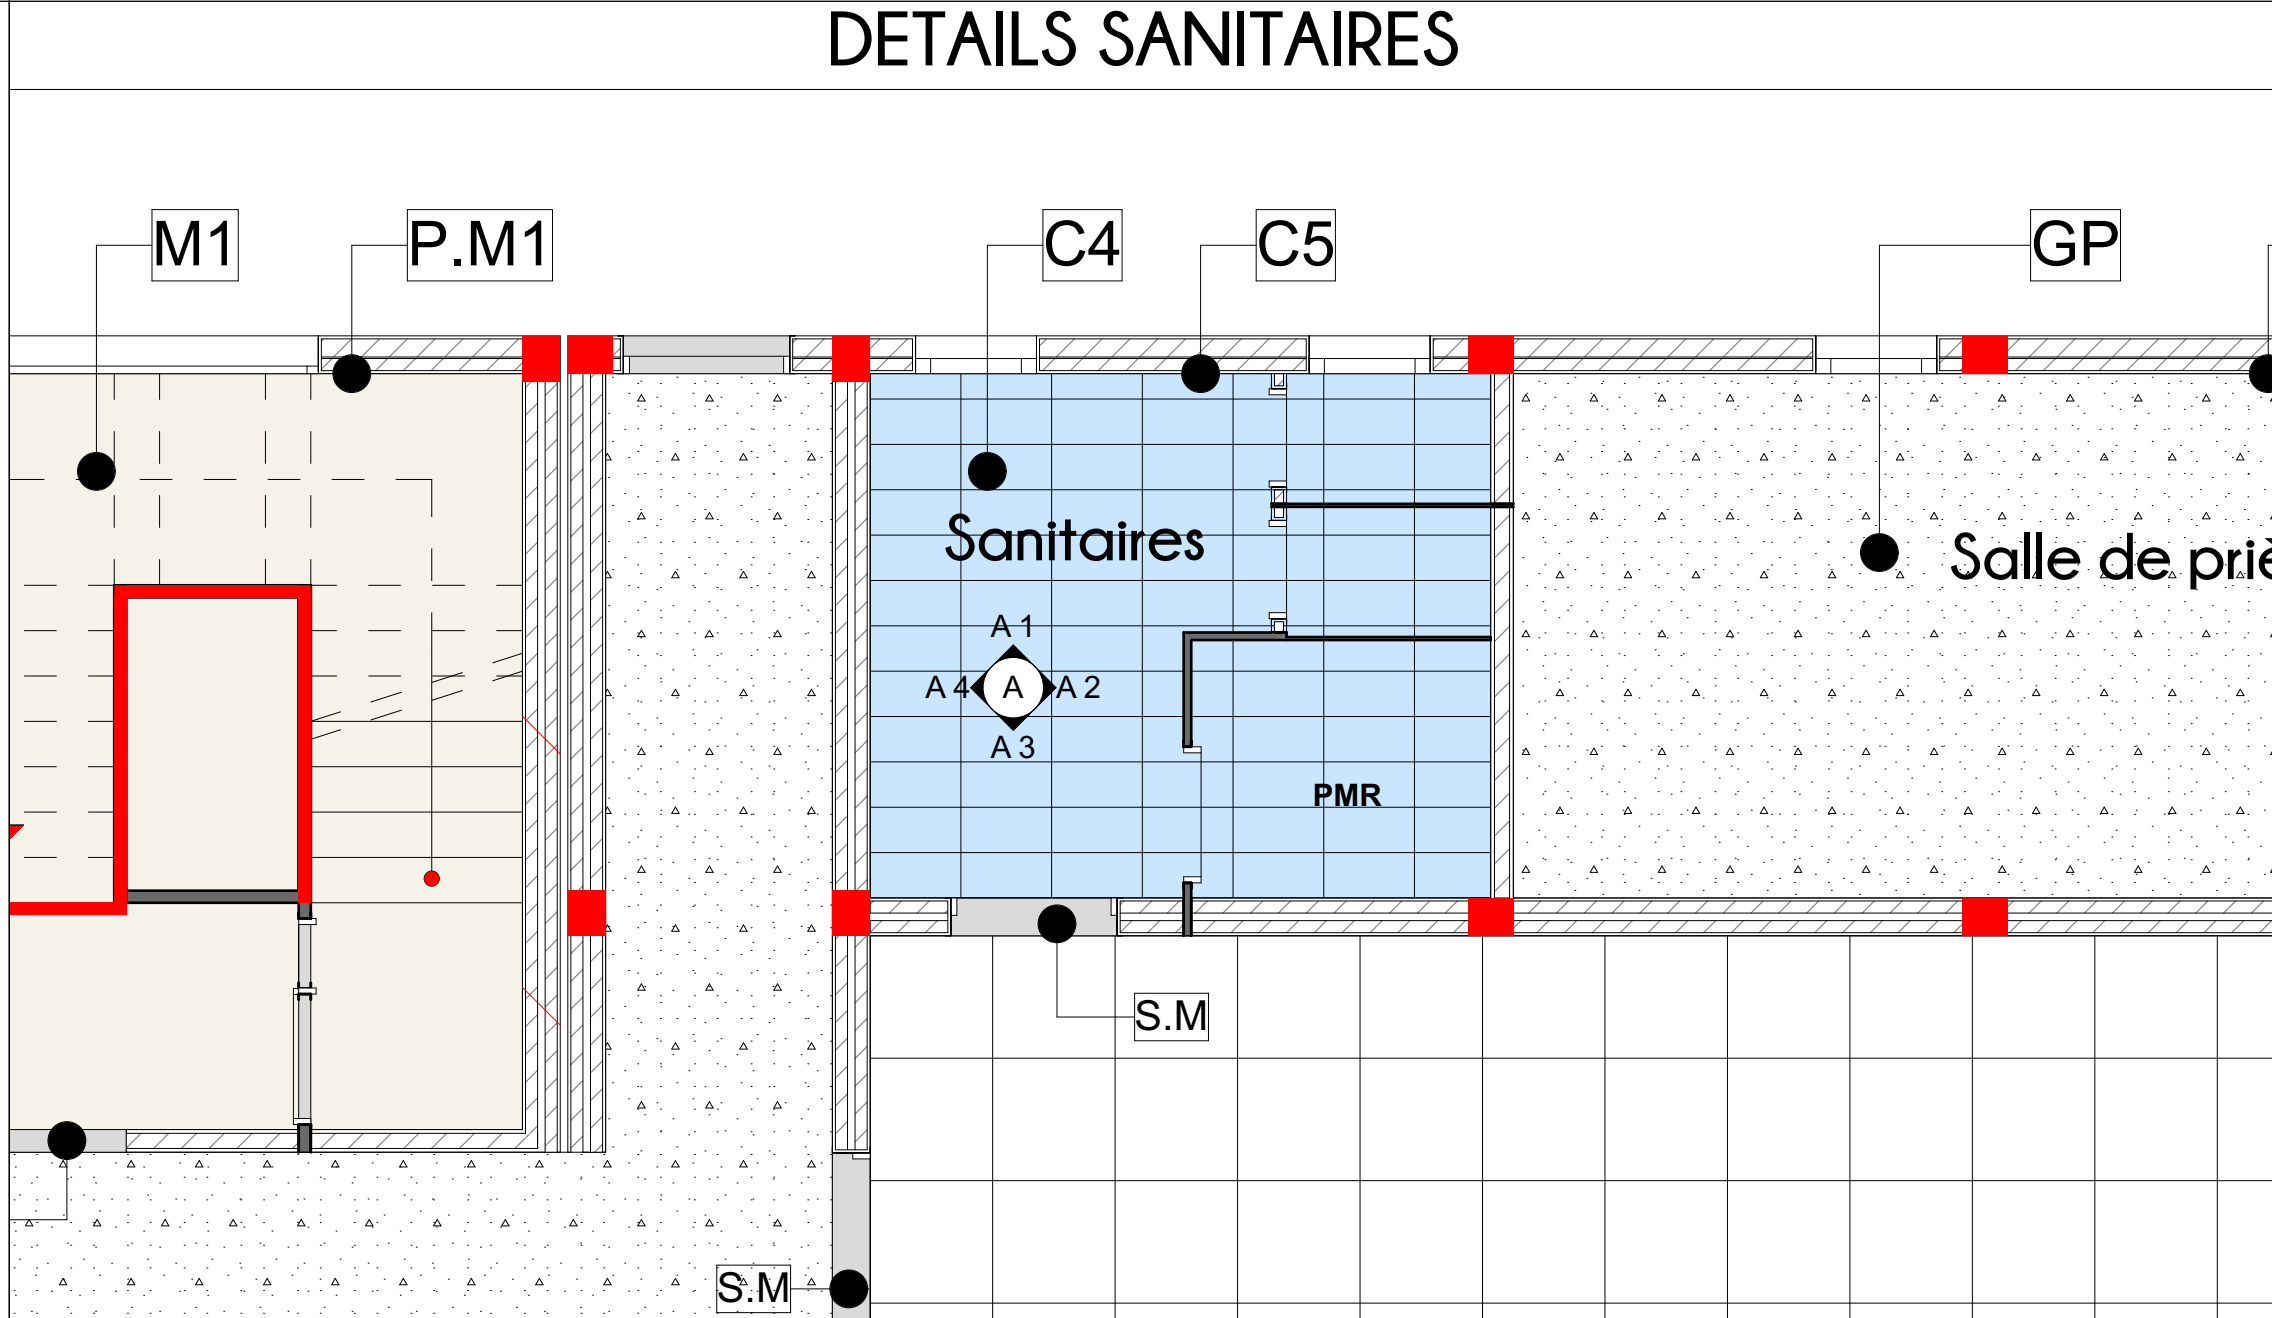


VUE EN PLAN 1:50

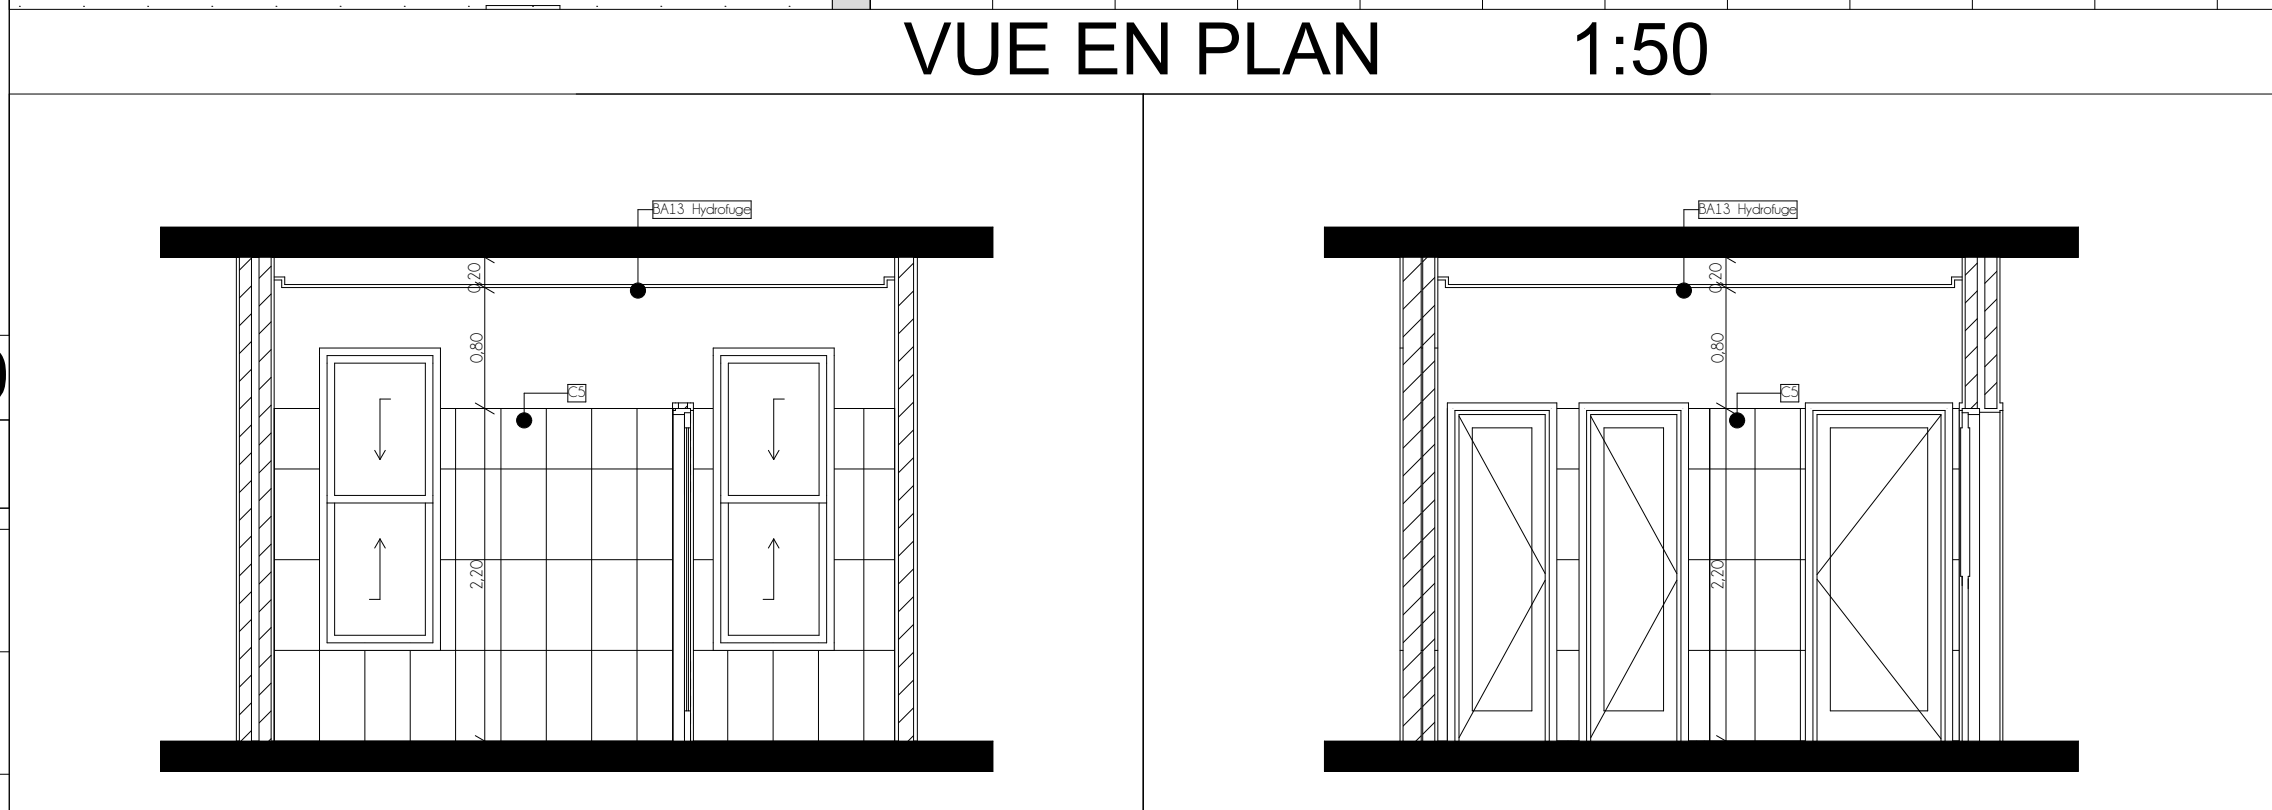


A1 1:50

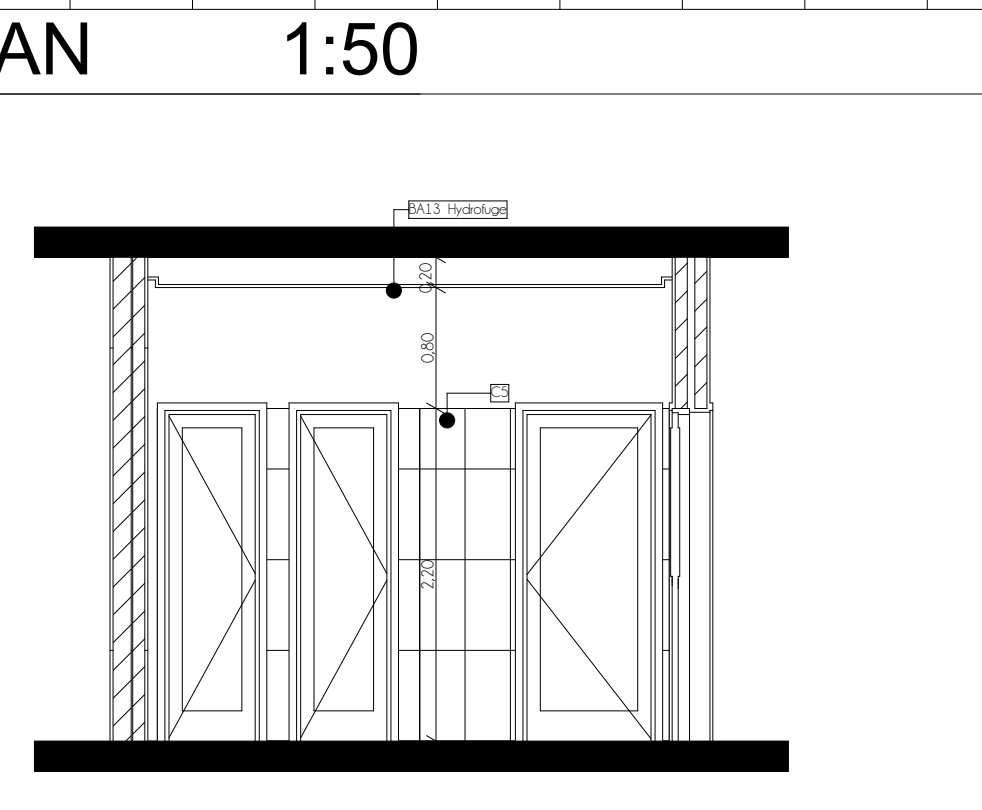

A2 1:50

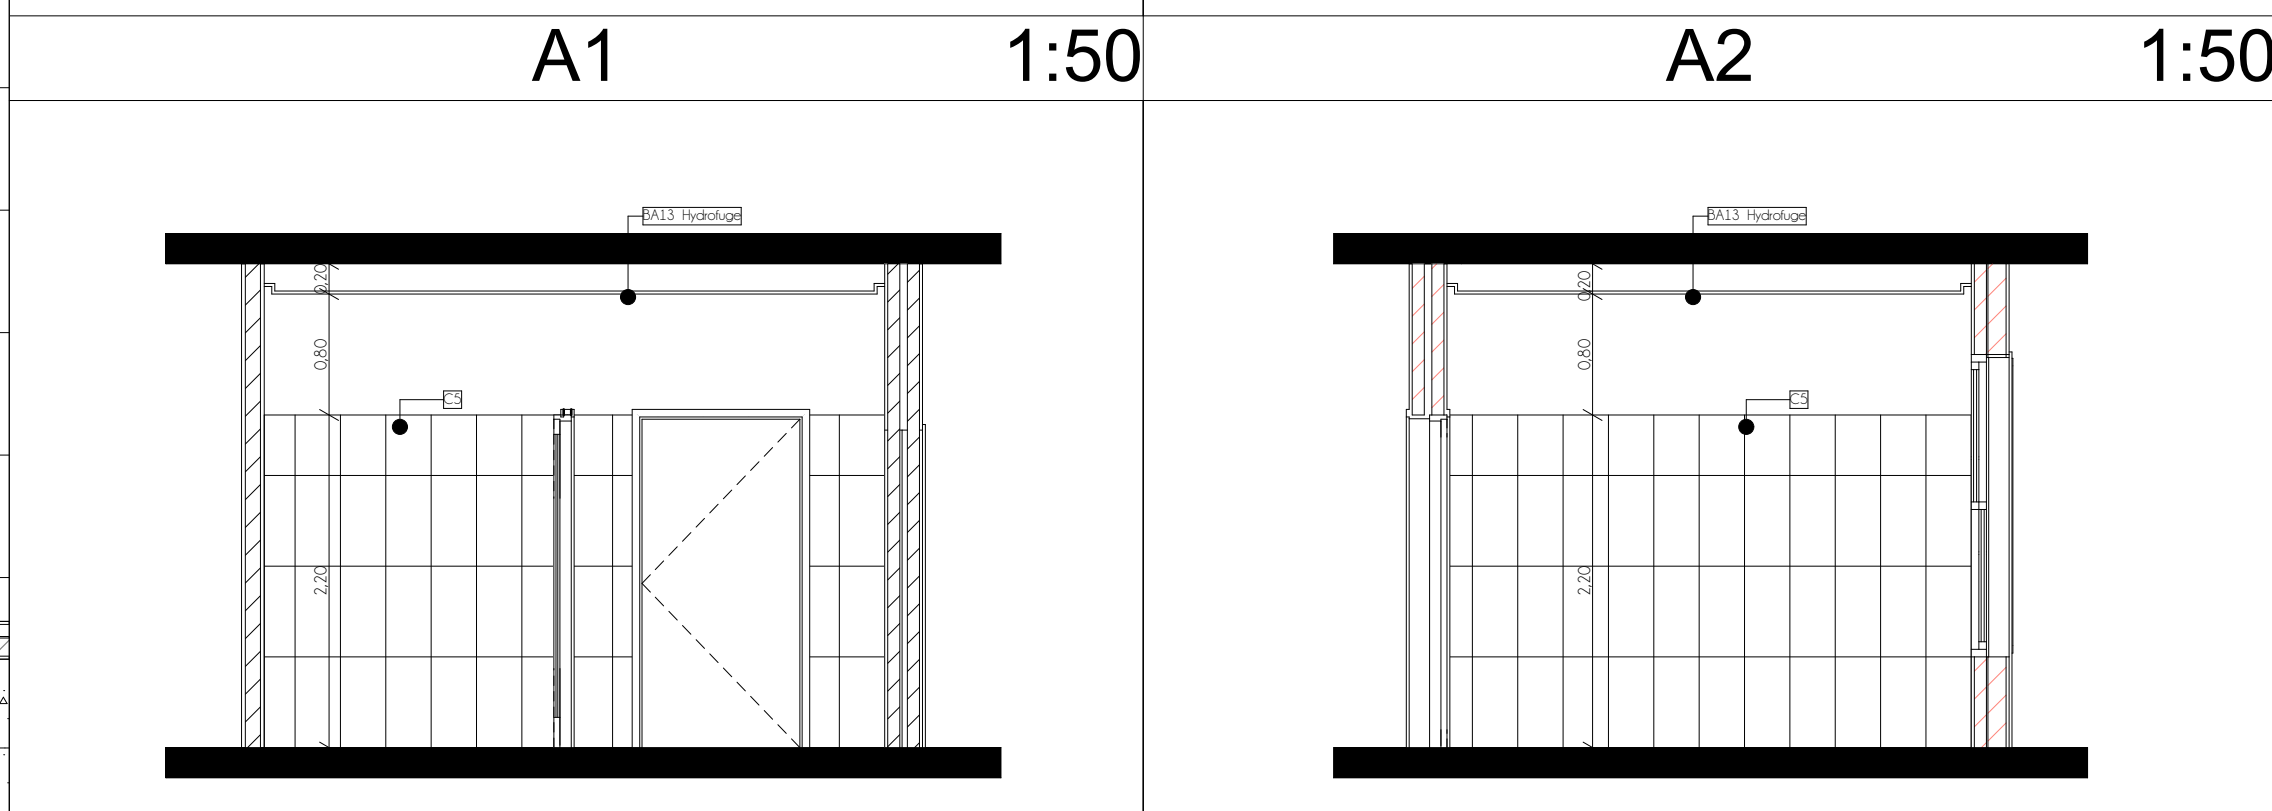


A3 1:50

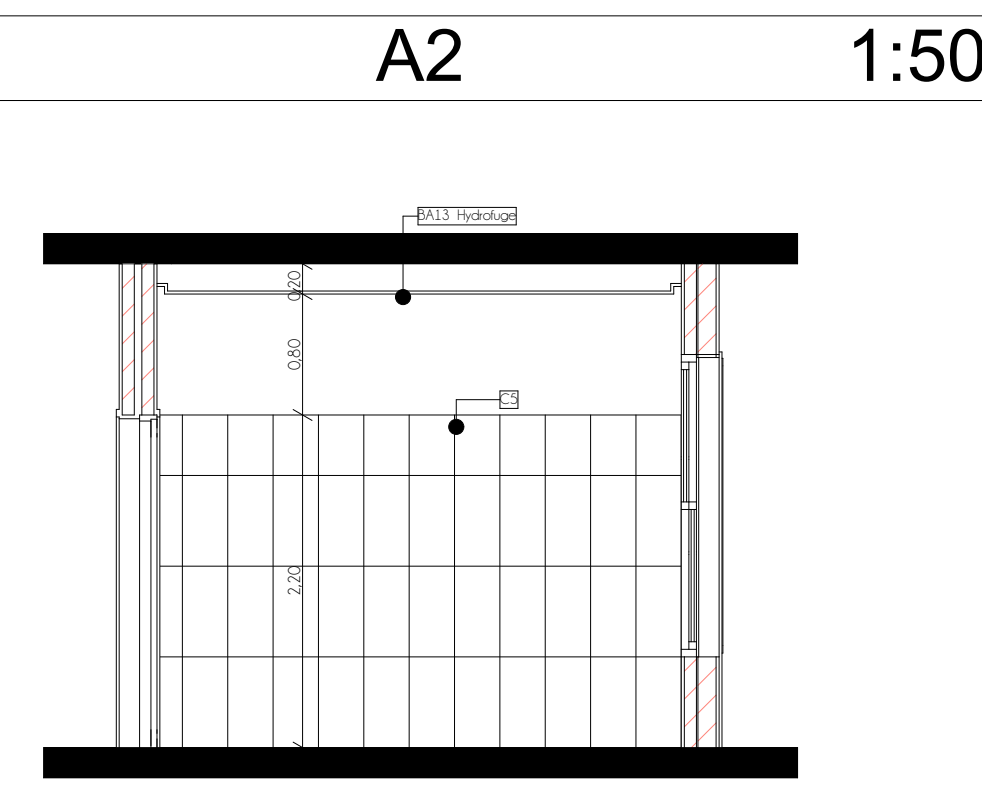


A4 1:50

Nomenclature aluminium						
ENSEMBLE EN ALUMINIUM Y/C PARTIES COUVANTES ET PARTIES FIXES	ENSEMBLE EN ALUMINIUM FIXES	PORTE-FENETRE EN ALUMINIUM	ENSEMBLE EN ALUMINIUM FIXE	FENETRE EN ALUMINIUM OUVRANTE A LA FRANCAISE	FENETRE EN ALUMINIUM COUVRANTE A LA SOUFLETT	FENETRE EN ALUMINIUM FIXE
ENS 1 = 2U	ENS 2 = 2U	P.F1 = 8U	ENS 3 = 2U	F1 = 2U	F2 = 128U	F3 = 2U
F4 = 2U	F5 = 11U	F9 = 72U	PA1 = 1U	F6 = 4U	F7 = 4U	F8 = 3U


Nomenclature Bois			
PORTE EN BOIS	PORTE EN BOIS	PORTE EN BOIS	PORTE EN BOIS
P1 = 4U	P2 = 79U	P3 = 4U	P4 = 52U
P5 = 2U	P6 = 4U	P7 = 6U	P8 = 2U

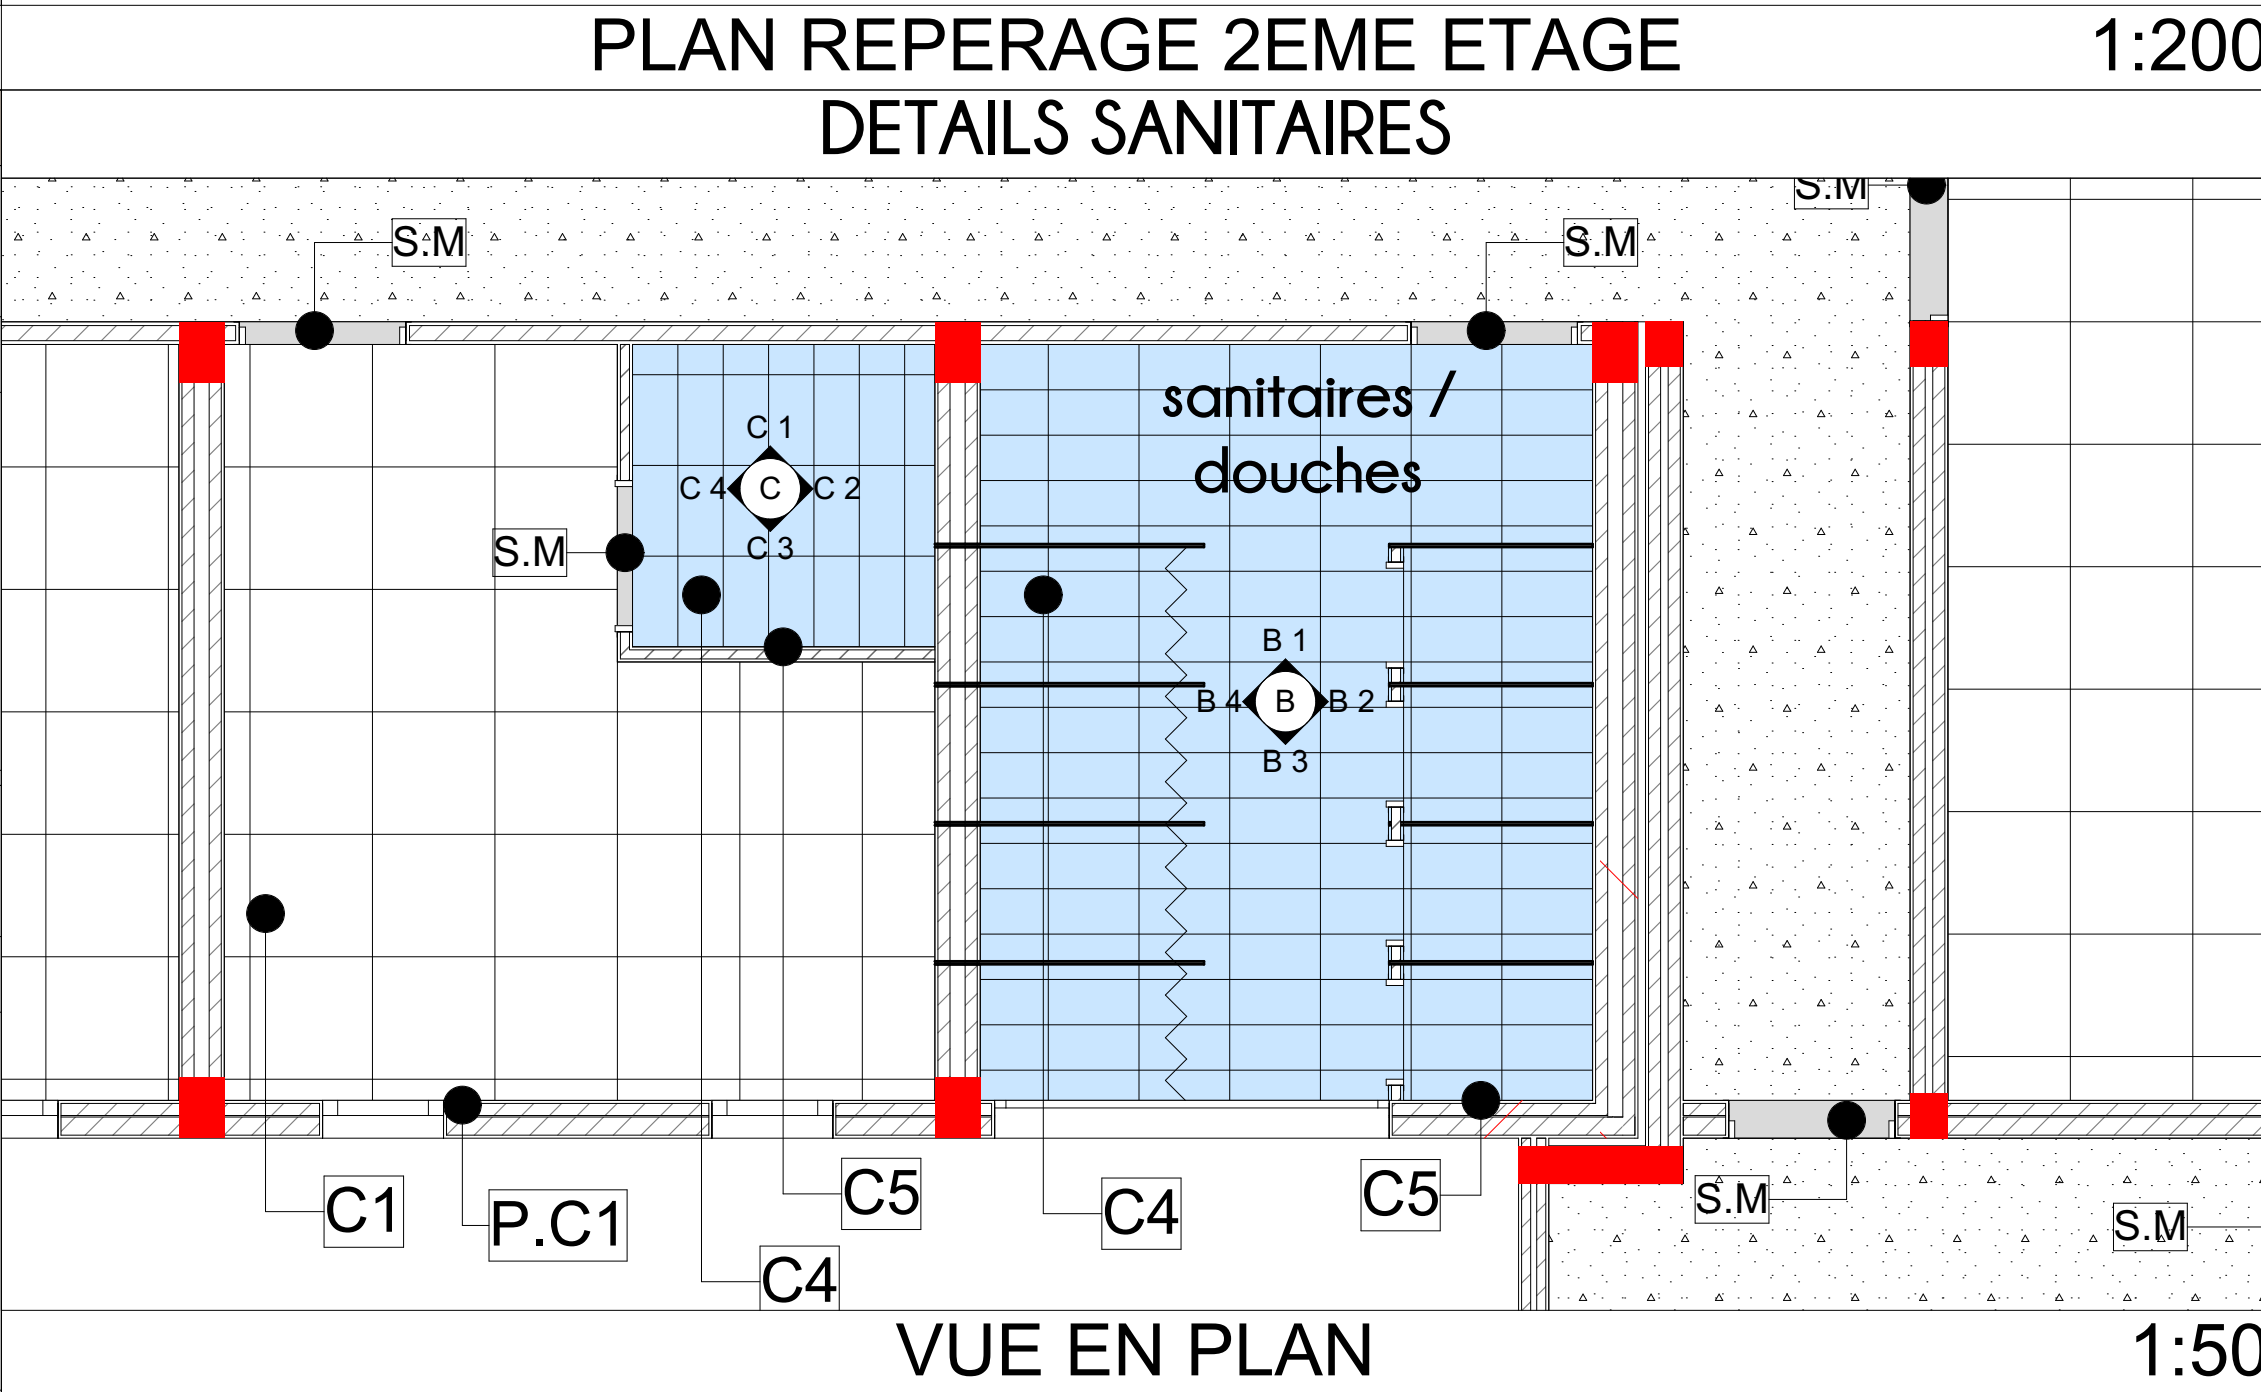


VUE EN PLAN 1:50

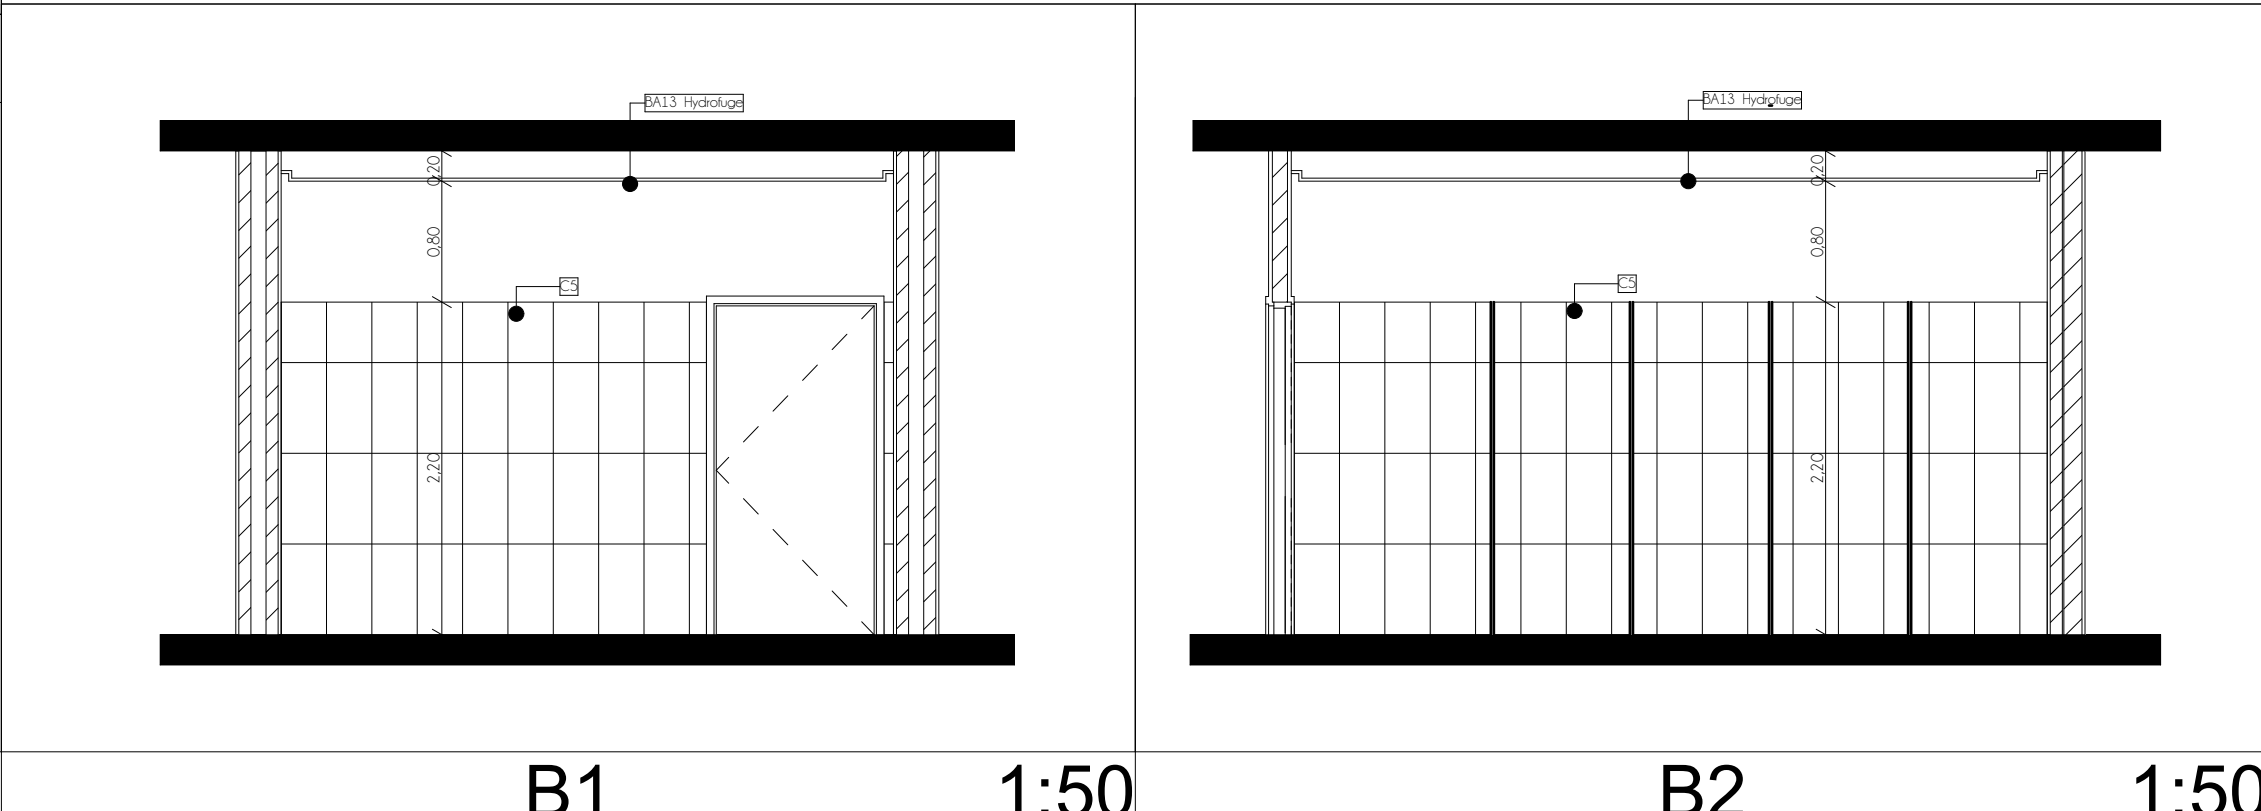


B1 1:50

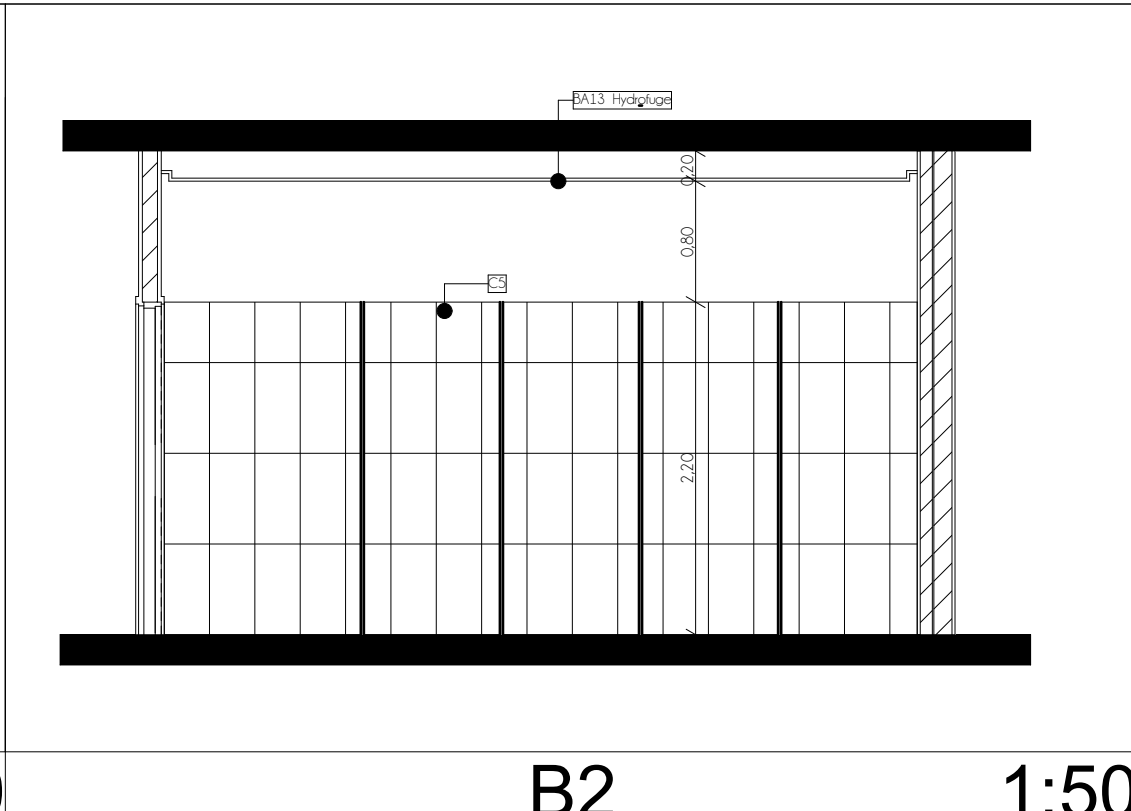


B2 1:50

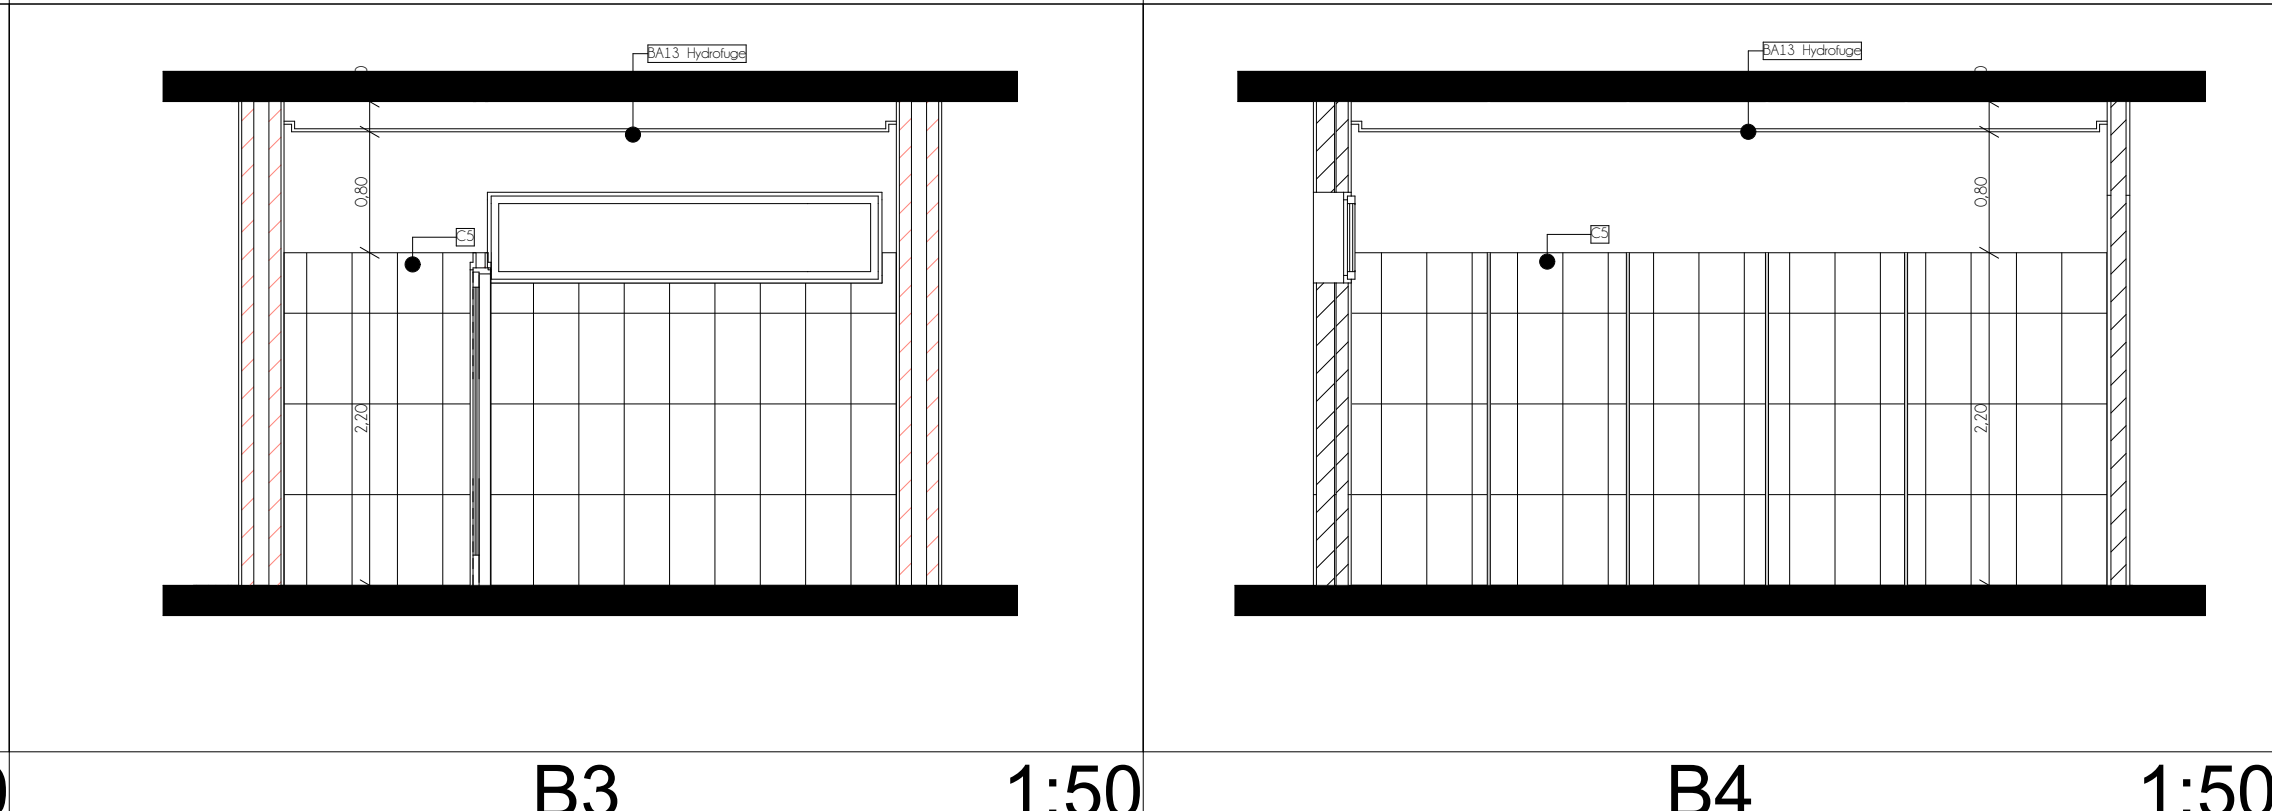


B3 1:50

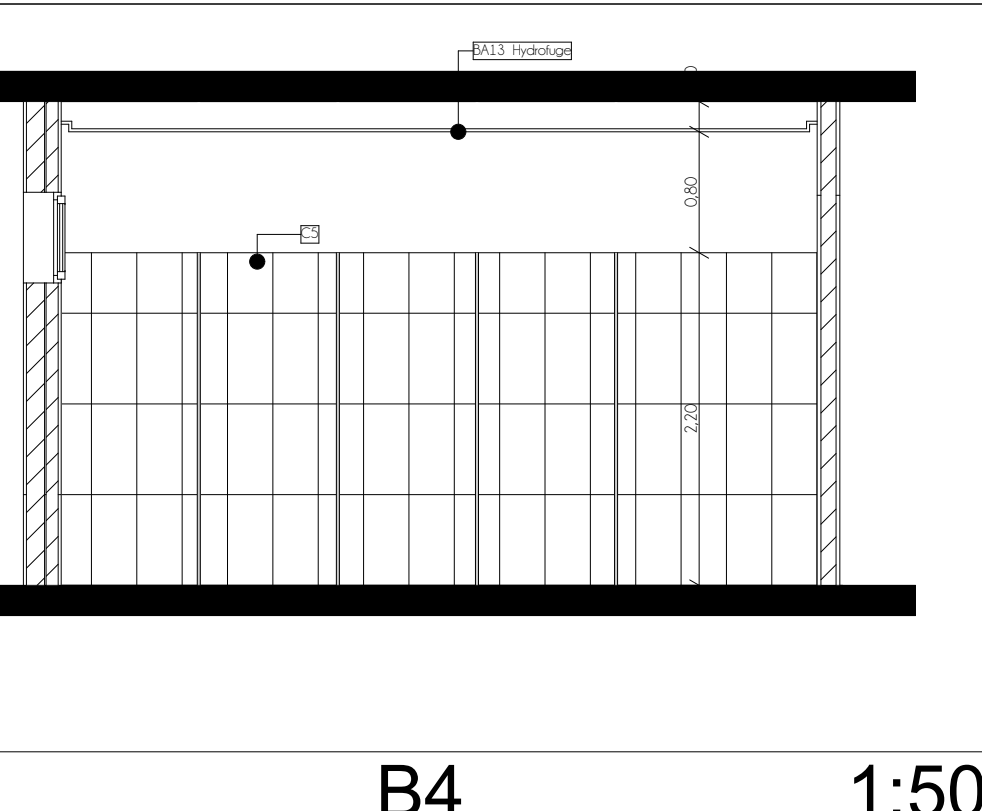


B4 1:50

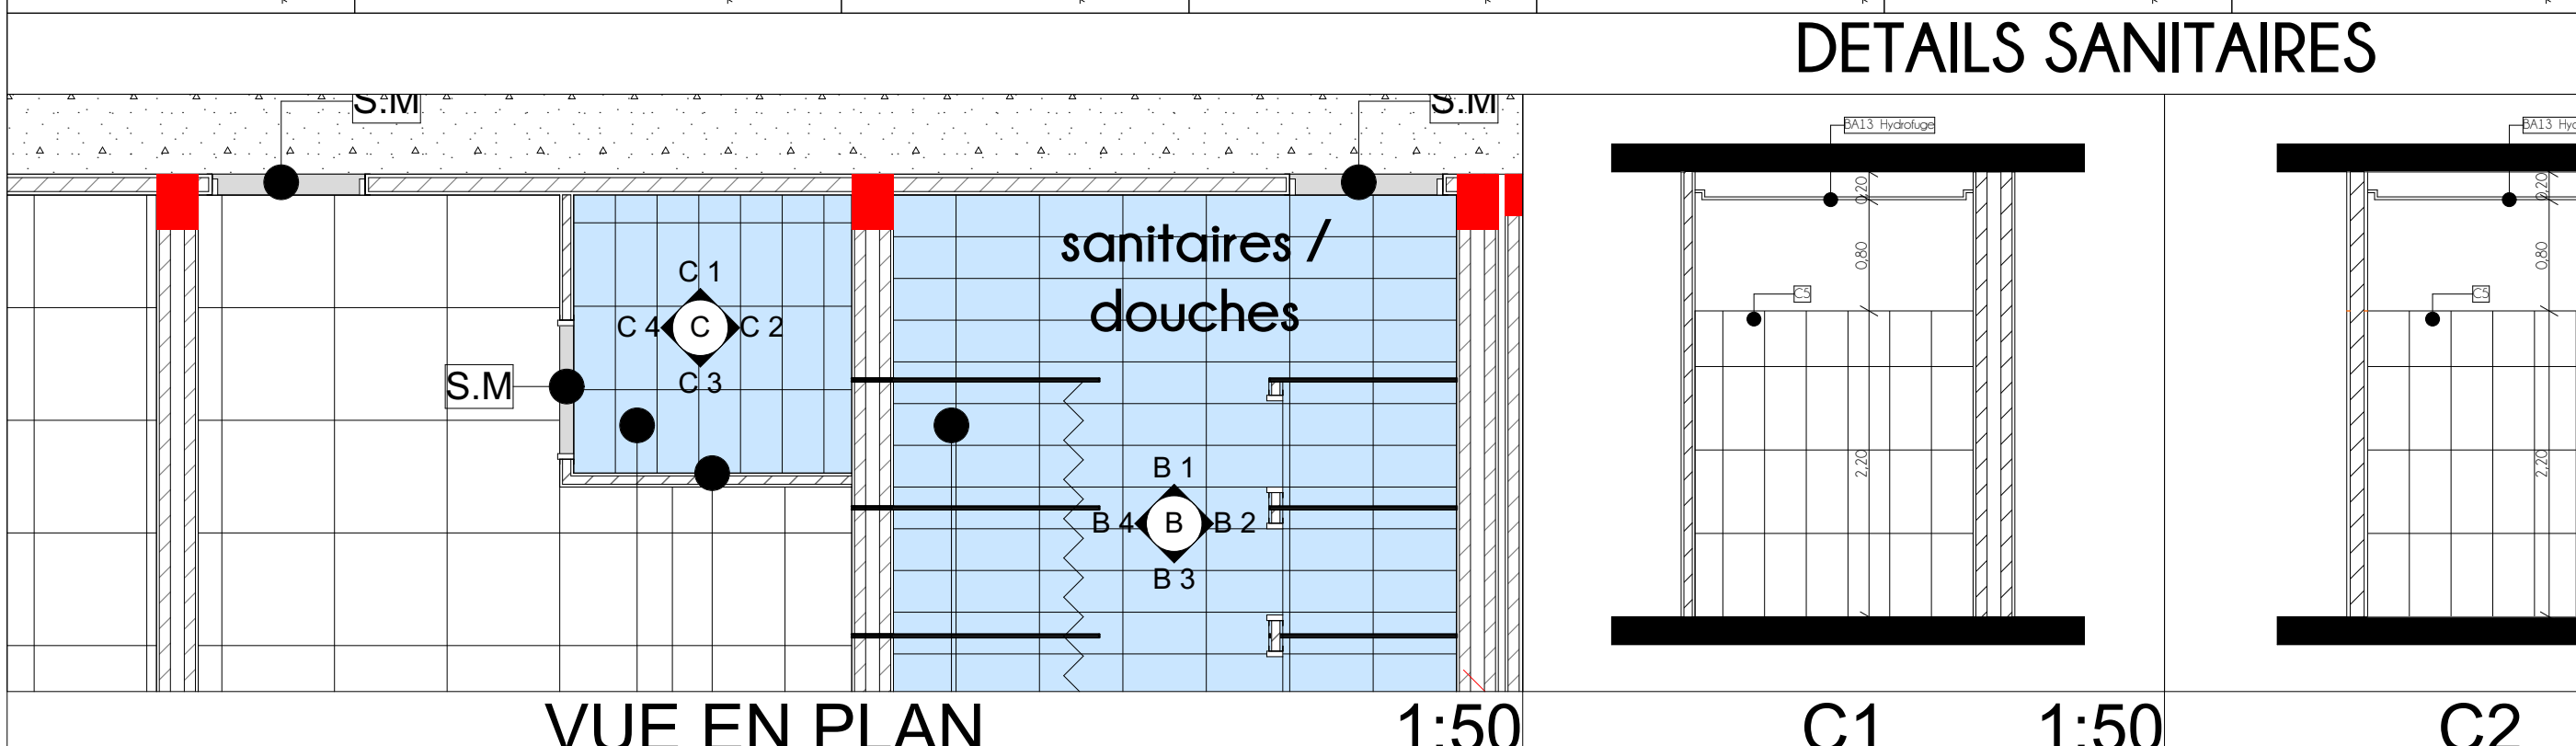


VUE EN PLAN 1:50

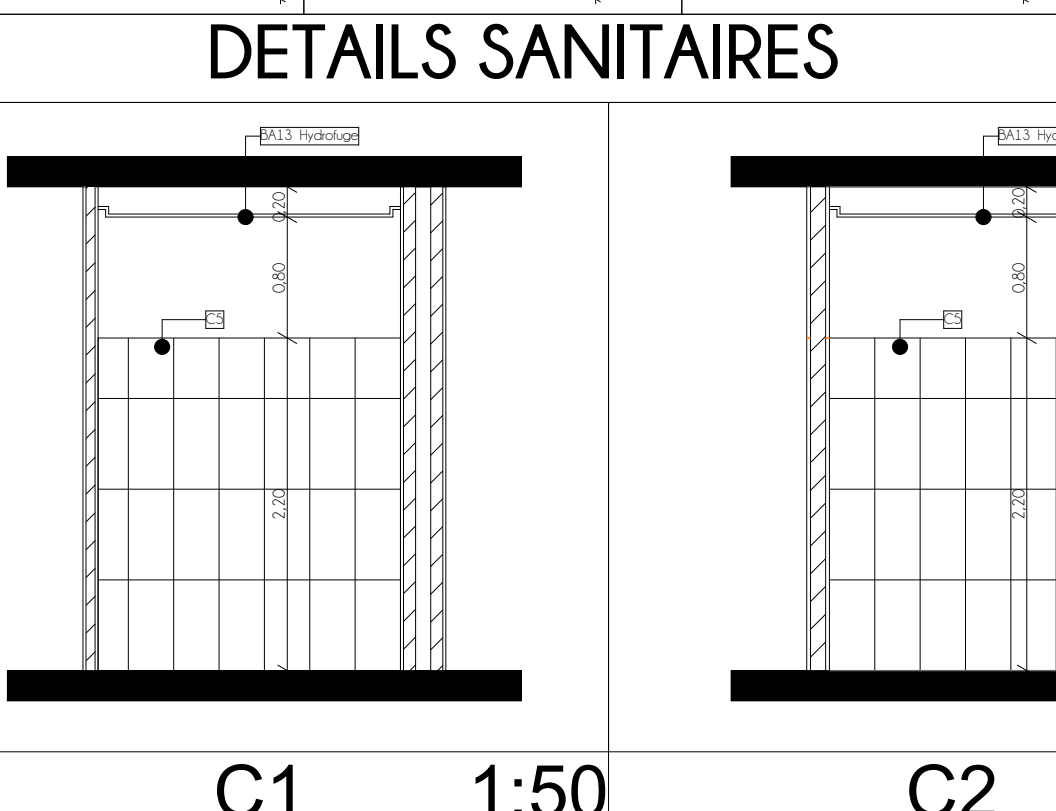


C1 1:50

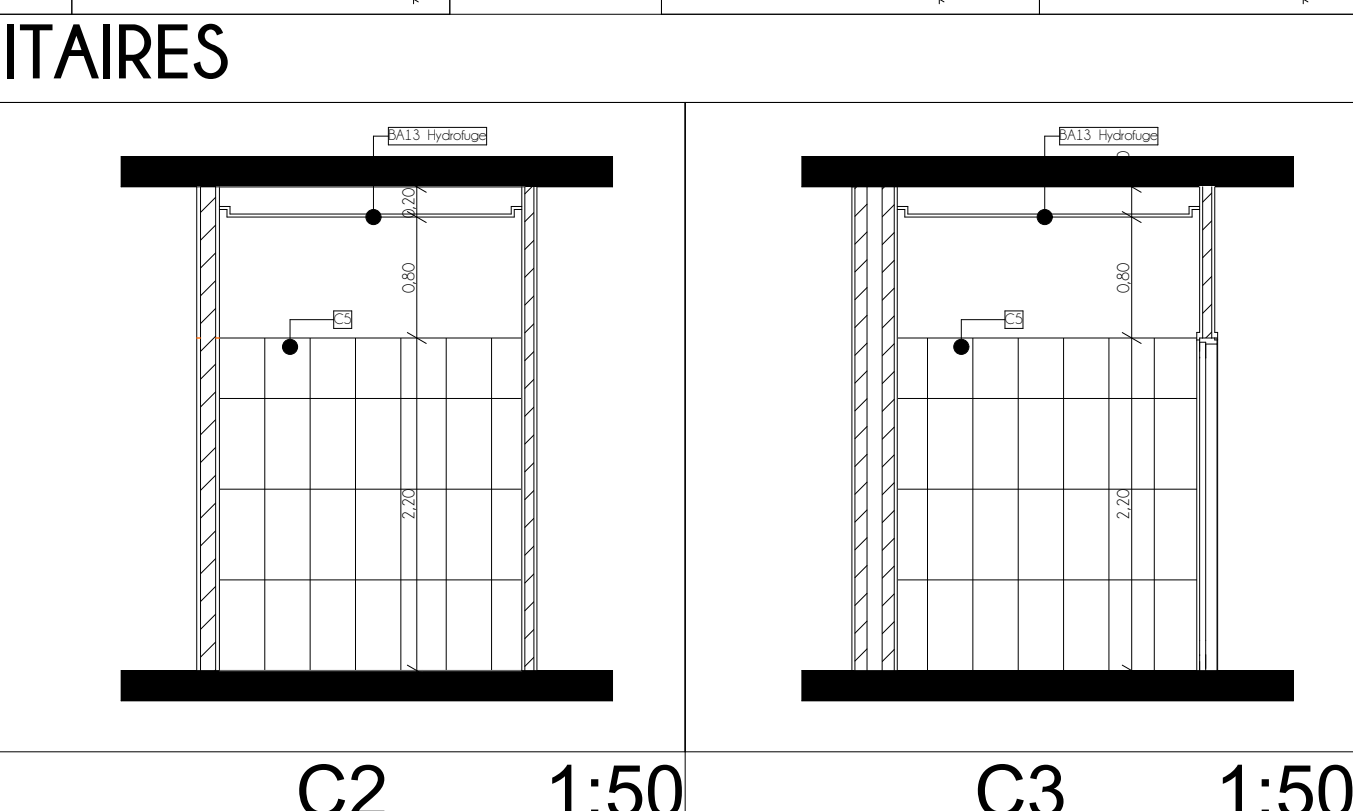

C2 1:50

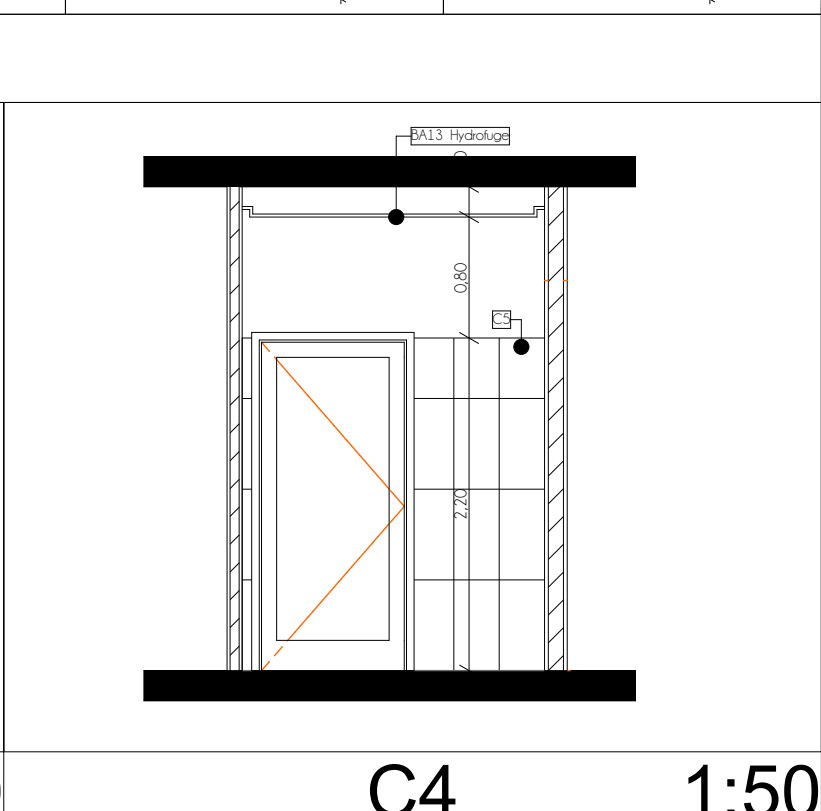

C3 1:50

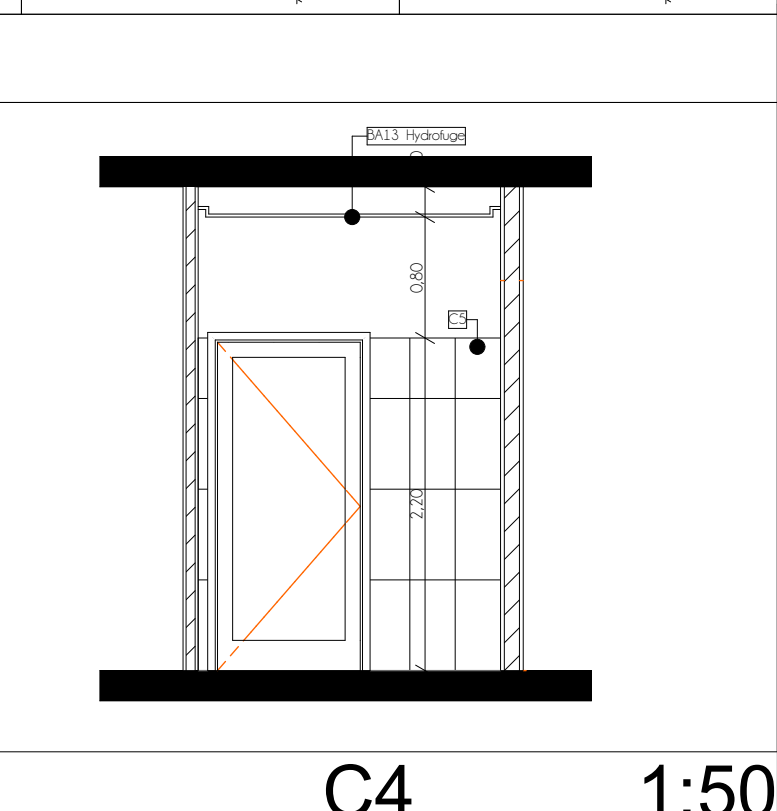

C4 1:50



ROYAUME DU MAROC
REGION DE MARRAKECH - SAFI
VILLE DEL YOUSOUFIA CENTRE

PROPRIETAIRE : OFPPT

Projet de démolition et reconstruction de l'ISTA Yousoufia

Propriété Dite : * Melk Makhzani 99 Ahmar *

Titre Foncier : 9338/23



AFASSI ARCHITECTURE COMPANY



ALLALI BENNANI STUDIO

INTERNAT : ESPACE COMMUNS / MAISON DES STAGIAIRES
PLANS REPERAGE - NOMENCLATURE - DETAILS

Echelle : 1/100

Date :

Demiere modif :

PHASE

ESQ APS APD DCE PE

Etabli / saisi par

Revu par

Approuvé par



VISA

LEGENDE REVETEMENT SOL / MUR	
C1	Carrelage 80x80 (sol)
C2	Carrelage 60x60 (sol)
C3	Carrelage 60x60 Ht 2,40 (mur)
C4	Carrelage 30x60 (sol)
C5	Carrelage 30x60 Ht 2,20 (mur)
C6	Carrelage 30x30 (sol)
M1	Marbre
GP	Granito Poli
Epo	Epoxy
Vin	Vinyle
P. C1	Plinthe Carrelage 80x80
P. C2	Plinthe Carrelage 60x60
P. M1	Plinthe en marbre
P. GP	Plinthe granito poli
P. C6	Plinthe Carrelage 30x30
S.M	Seul en marbre