



PLAN FAUX PLAFOND RDC 1:200



PLAN FAUX PLAFOND 1ER ETAGE 1:200



PLAN FAUX PLAFOND 2EME ETAGE 1:200




PLAN ELECTRICITE RDC 1:200




PLAN ELECTRICITE 1ER ETAGE 1:200




PLAN ELECTRICITE 2EME ETAGE 1:200

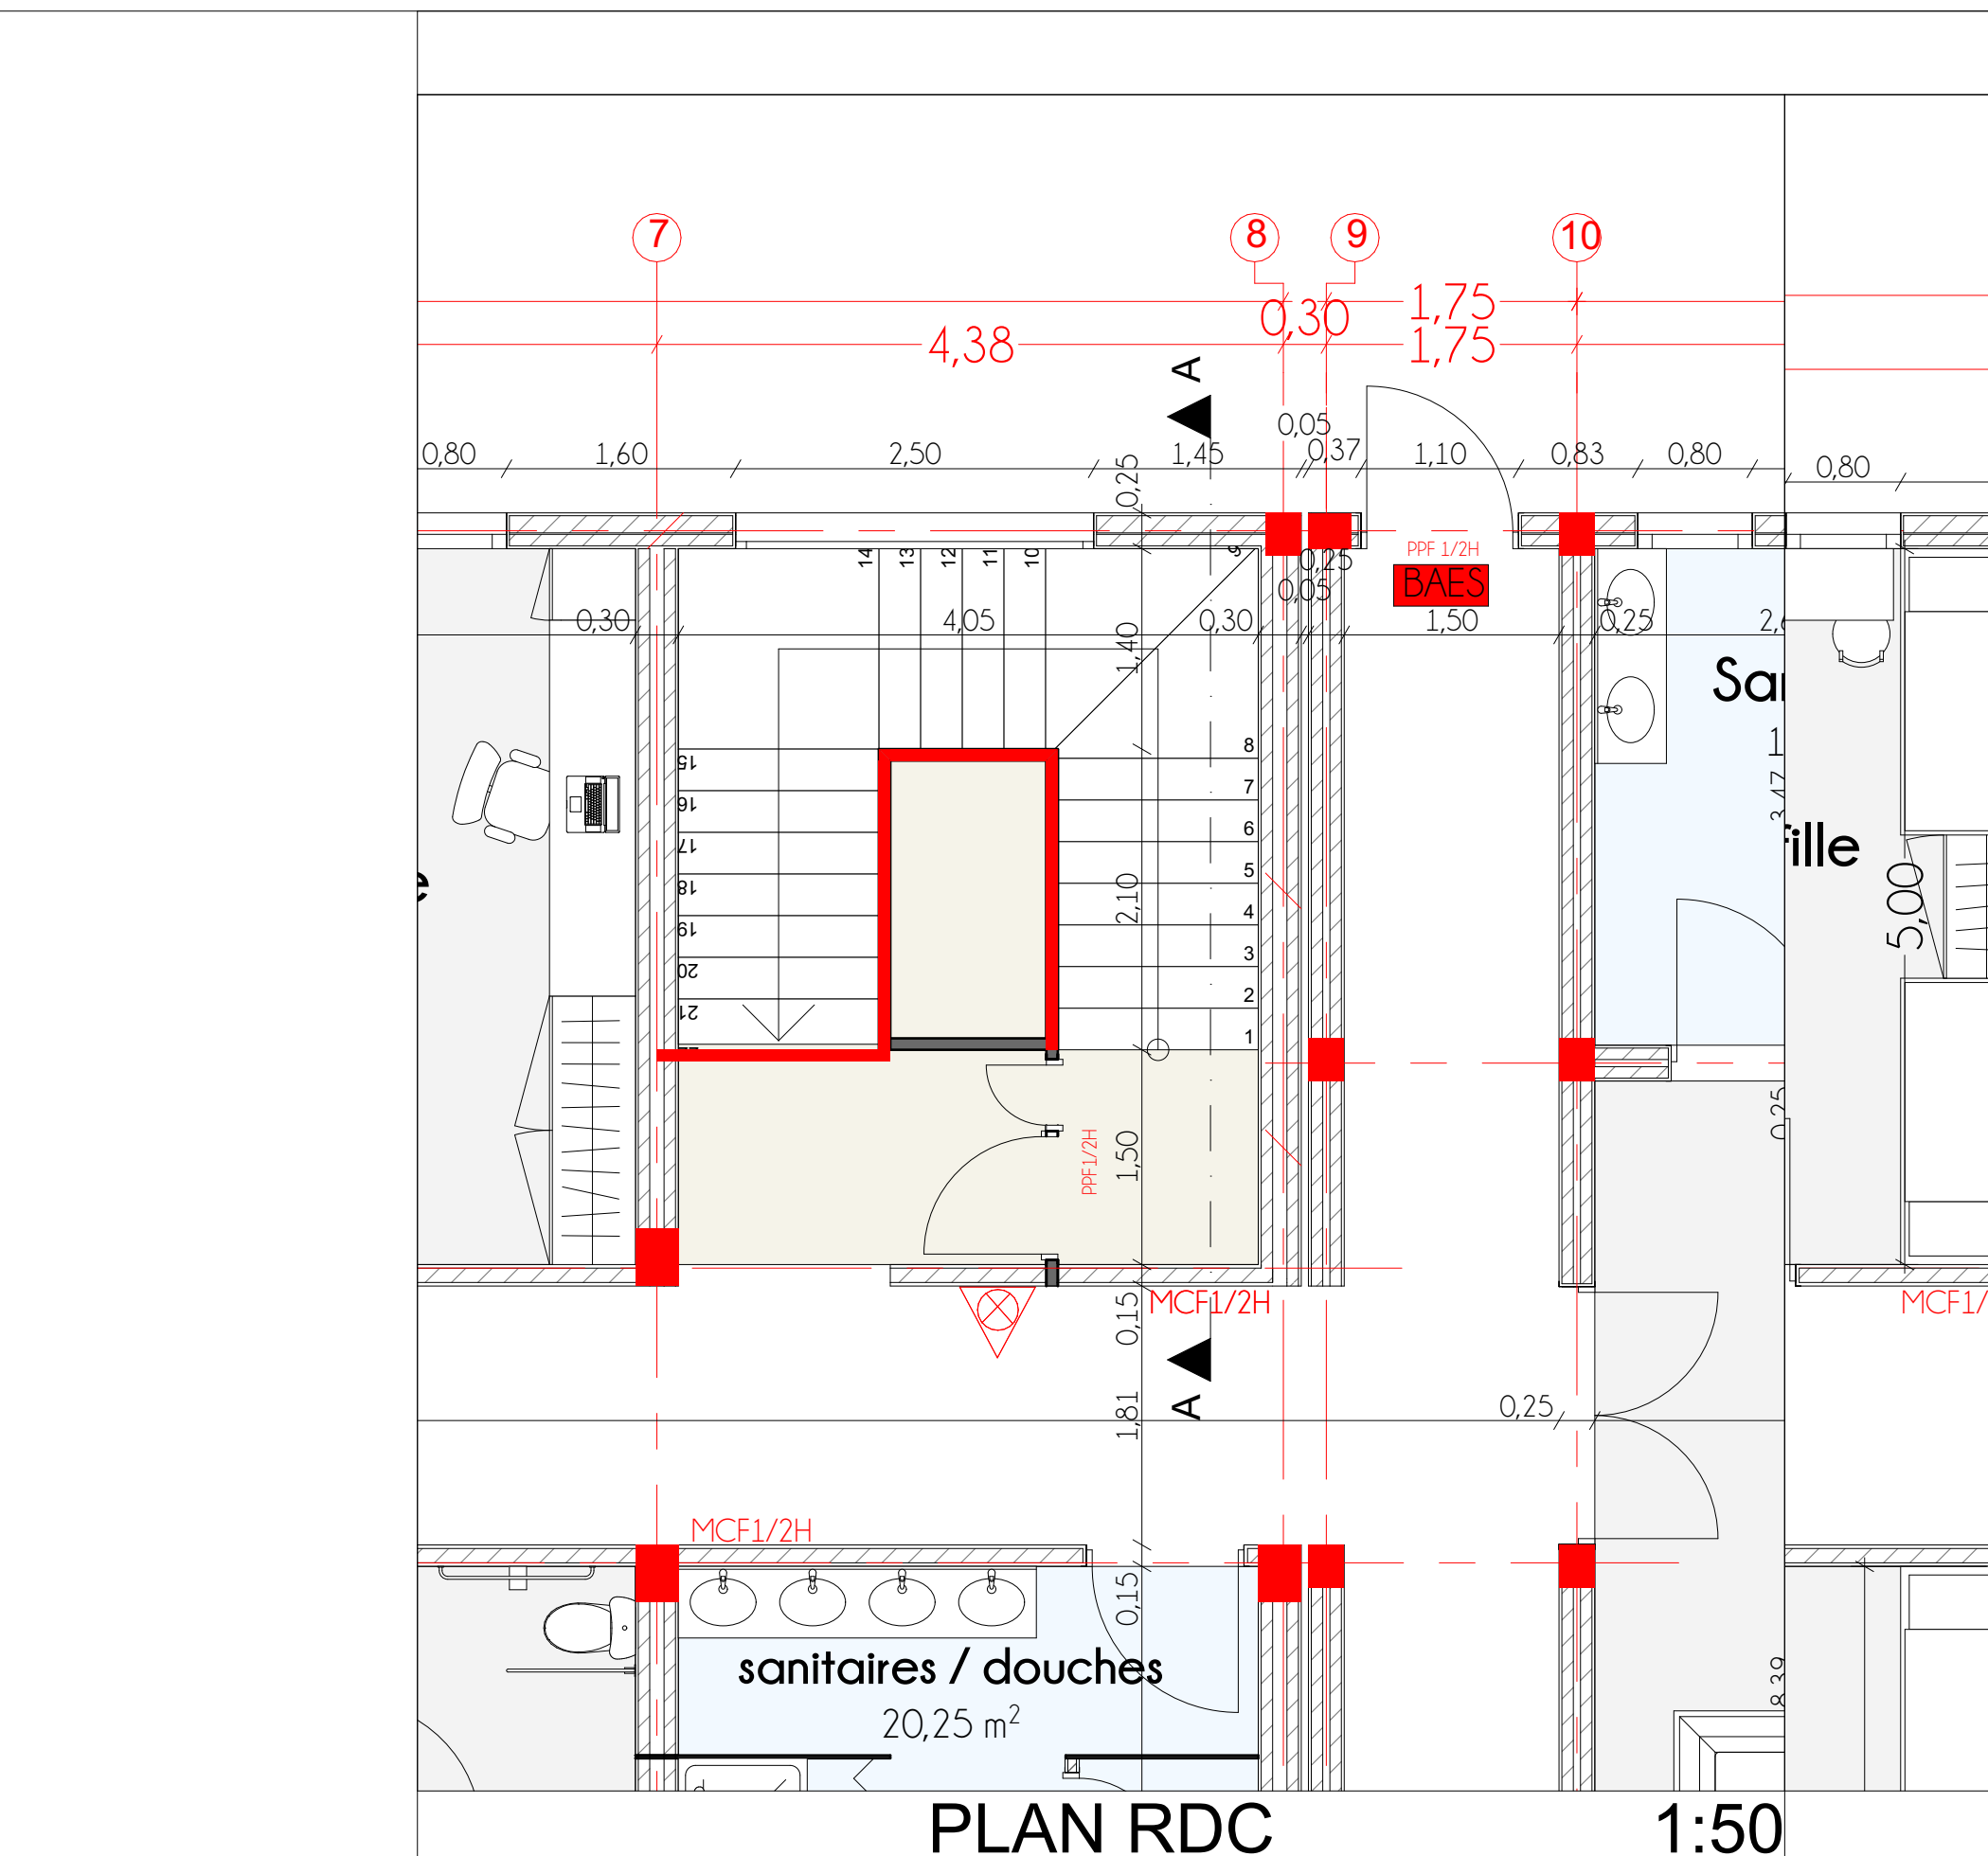


PLAN RDC 1:50

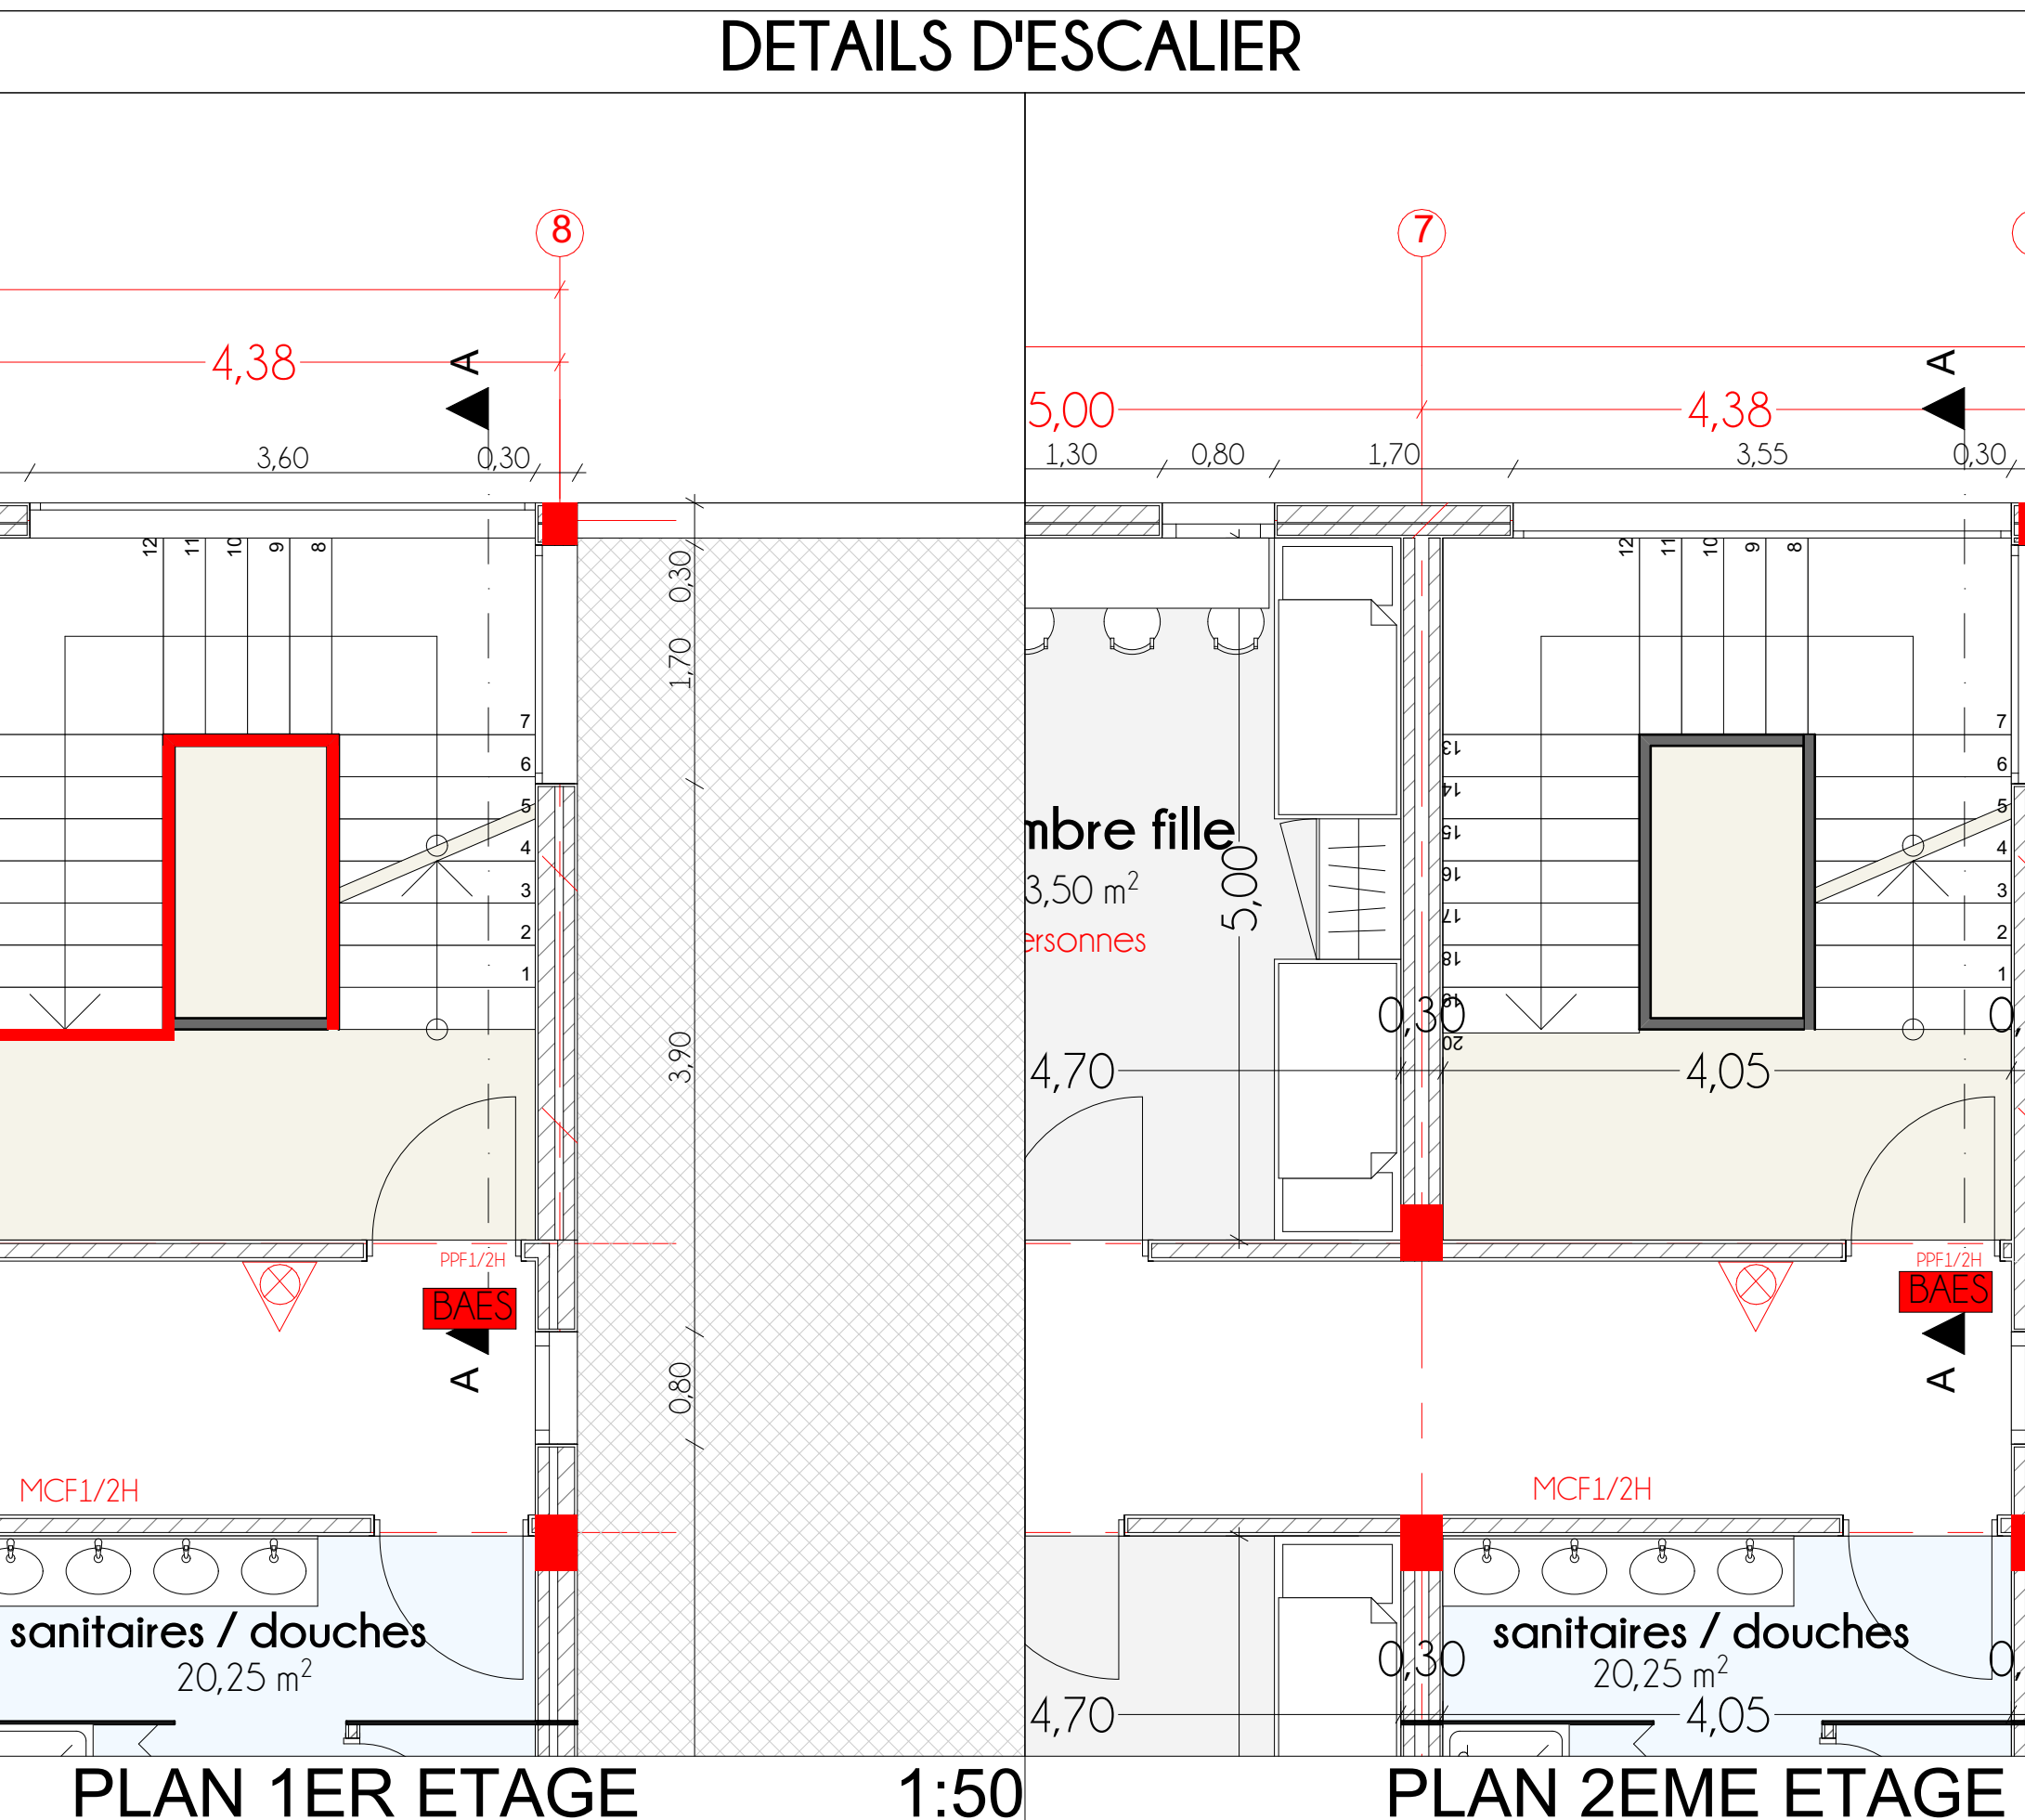

PLAN 1ER ETAGE 1:50

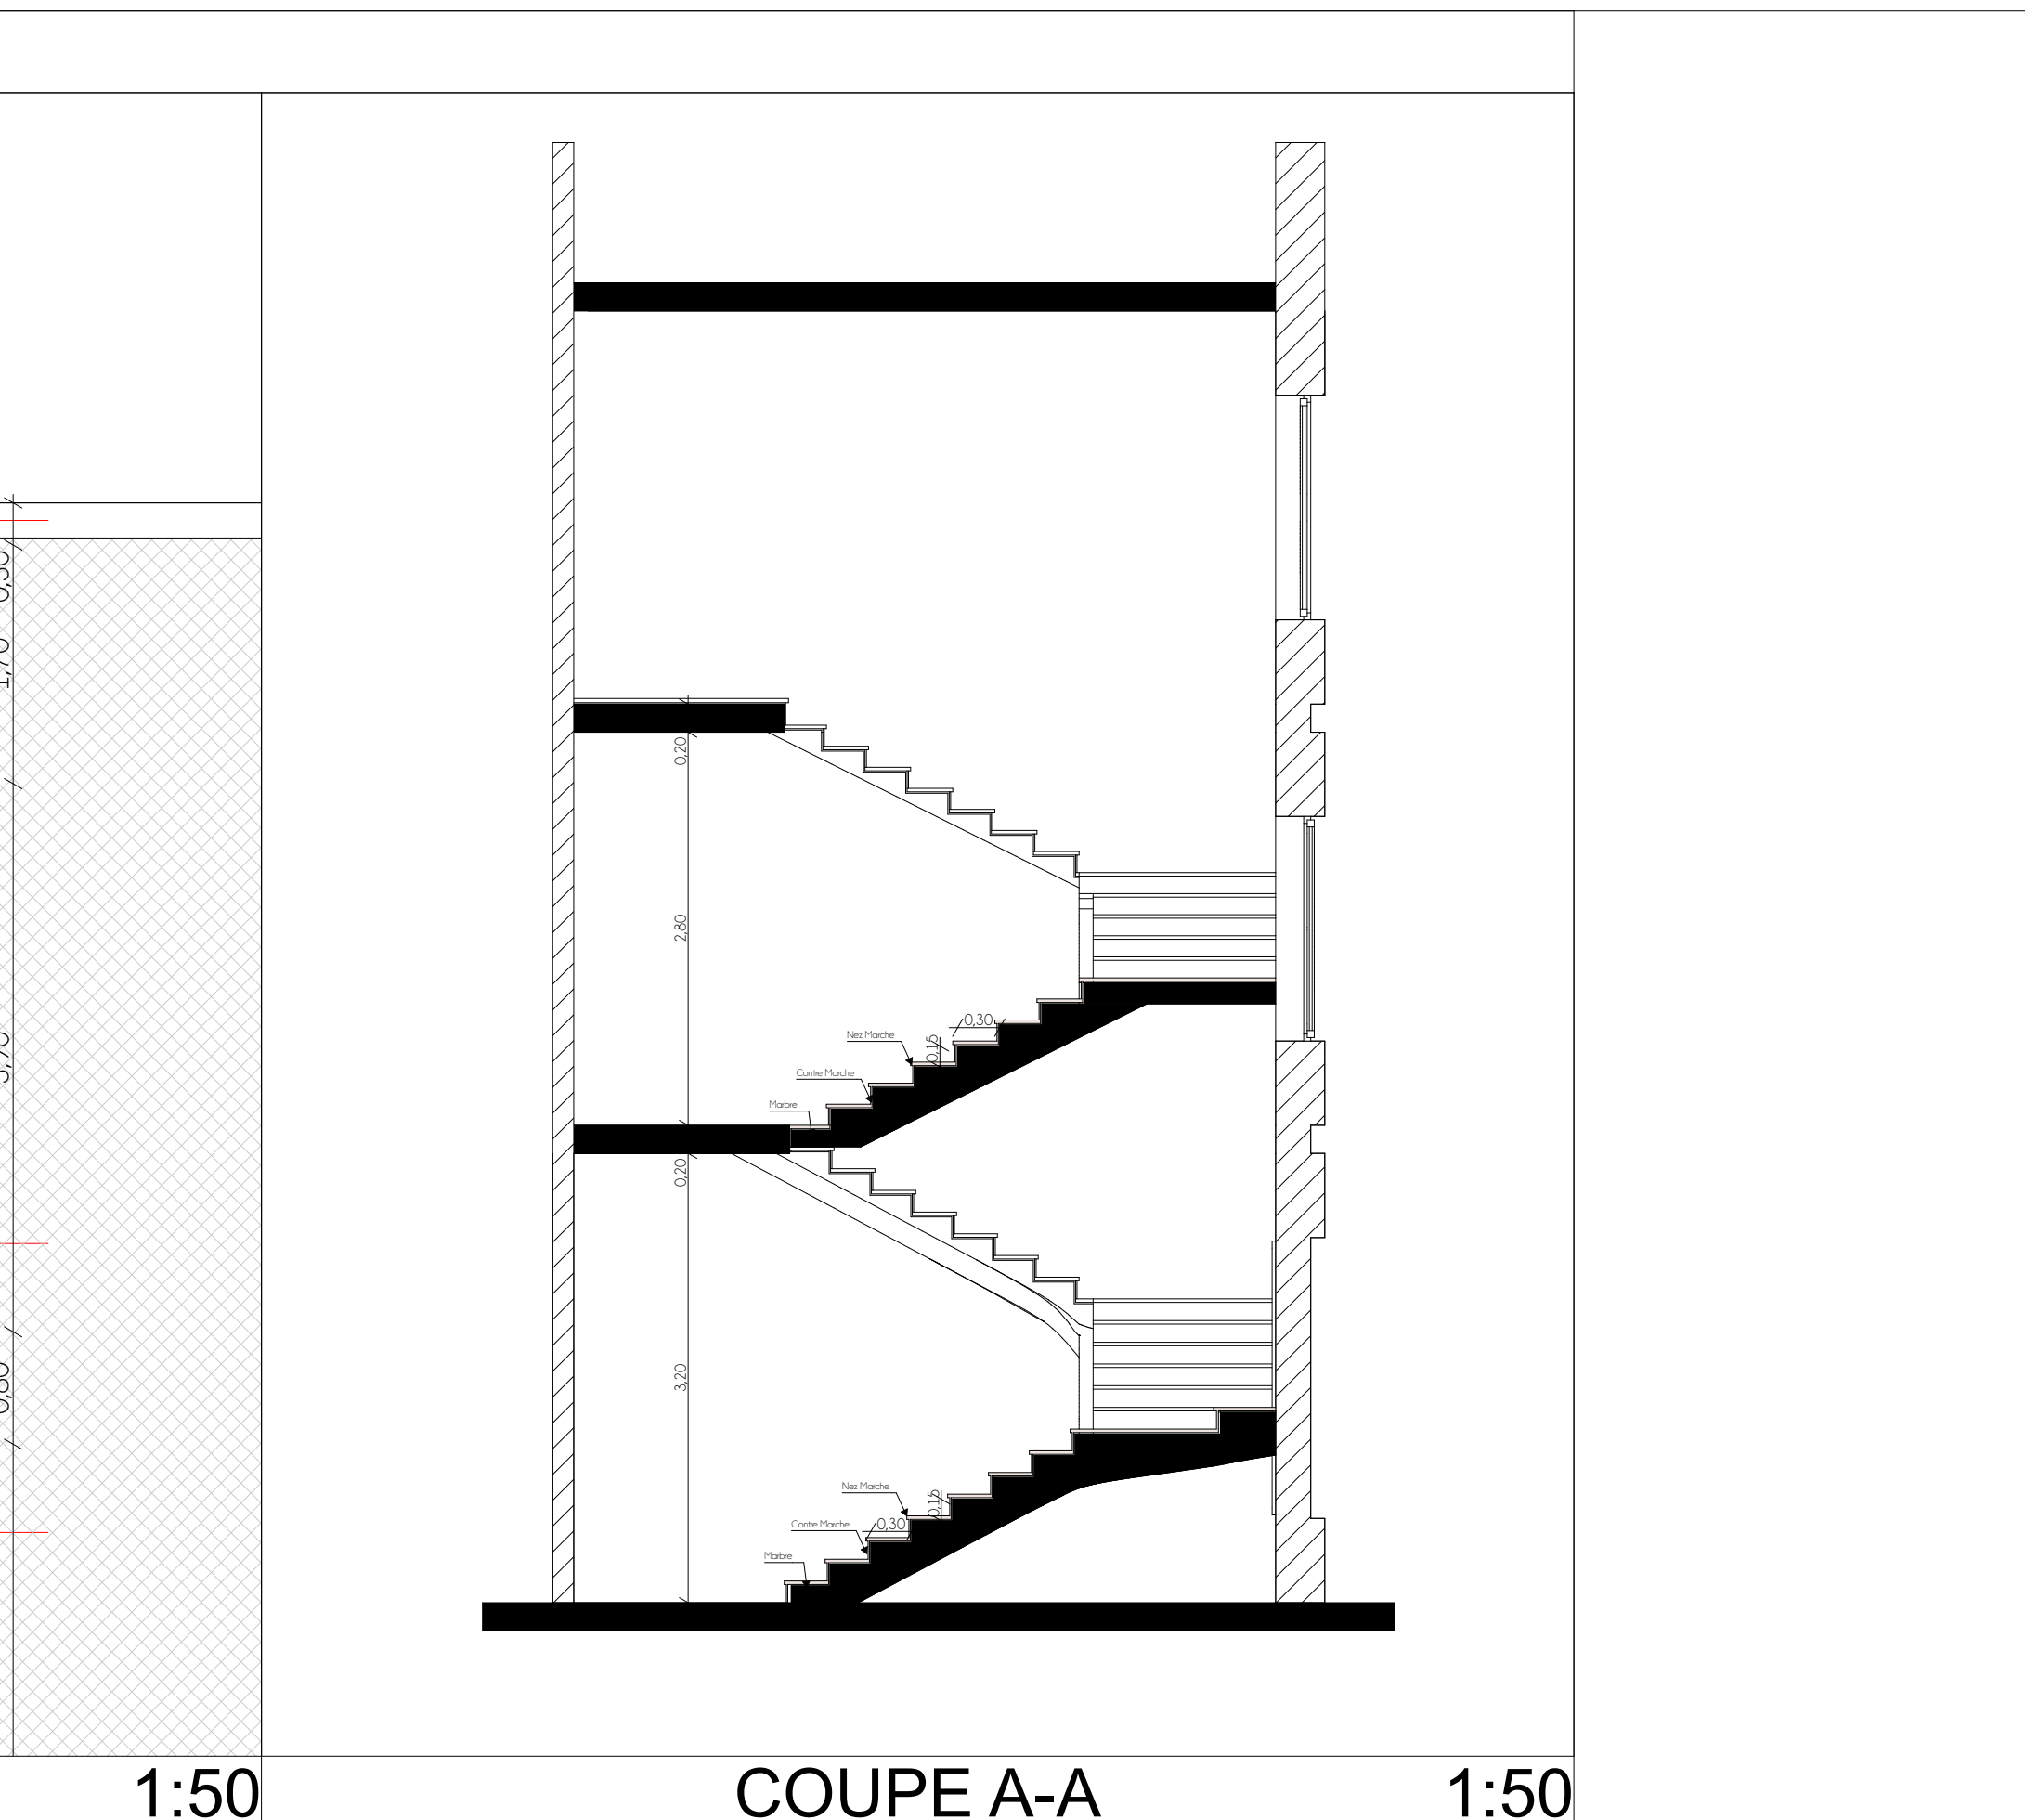

PLAN 2EME ETAGE 1:50

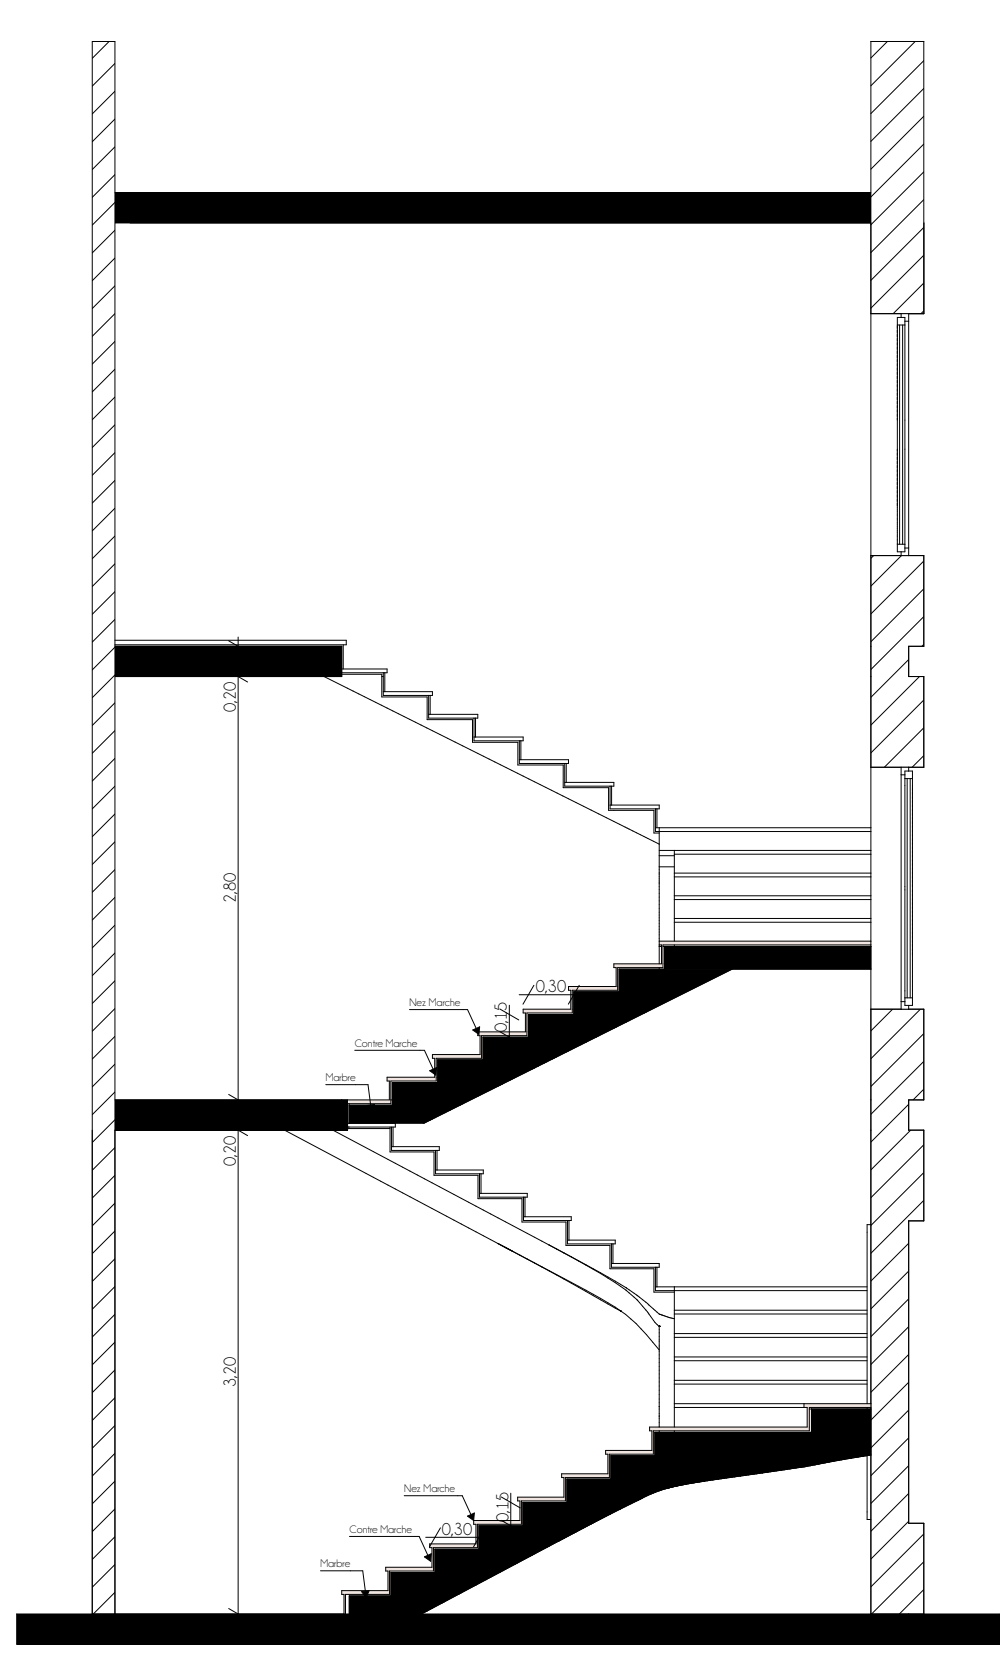

COUPE A-A 1:50



ROYAUME DU MAROC
REGION DE MARRAKECH - SAFI
VILLE DEL YOUSOUFIA CENTRE

PROPRIETAIRE : OFPPT

Projet de démolition et reconstruction de l'ISTA Youssoufia

Propriété Dite : " Melk Mathzani 99 Ahmar "

Titre Foncier : 9338/23



AFASSI ARCHITECTURE COMPANY



ALLALI BENNANI STUDIO

INTERNAT : ESPACE COMMUNS / MAISON DES STAGIAIRES
PLANS FAUX PLAFOND - PLANS ELECTRICITE - DETAILS

Echelle : 1/100

Dossier-N° 3/3

Date :

Demiere modif :

PHASE

ESQ APS APD DCE PE

Etabli / saisi par Revu par Approuvé par



VISA

REVENDEUR DE MATERIELS D'ÉLECTRICITÉ ET D'ÉQUIPEMENT ÉLECTRIQUE ET ÉLECTRONIQUE. LE PROPRIÉTAIRE S'ENGAGE À PAYER LES FRAIS DE DÉMOLITION ET DE RECONSTRUCTION.

LEGENDE ELECTRICITE	
	Plafonnier led type JUPITER R 30W 4000K IP40
	Appliques led type Komodo 4,5W 3000K IP20
	Spot étanche led type TAKEO T100 15W 4000K IP54
	Spot étanche led type TAKEO T75 9W 4000K IP54
	Spot led type SENSE 125 Rond 21W 4000K IP20
	Spot led type TSA3D + LED21W 4000K IP20 Module 2*15W 4000K IP20
	Panel 60x60 led type FORMA-BL-M 60X60 35W 4000K IP40
	Panel étanche 60x60 led type FORMA BL W 60X60 40W 4000K IP65
	Armature suspendu led type HIGH BAY 31-S 94W 4000K IP55
	Spot apparent led type TAKEO T150C 21W 4000K IP20
	Balisage led type CAPETOWN Recessed
	Suspension décorative au choix
	Spot led encastré plafond type CAZI 61 30w 80°
	Plafonnier led type SUGAR 600 HE 24W 3100LM 90° IP40 3000K
	Plafonnier led type SUGAR 450 HE 16W 2400LM 90° IP40 3000K
	Plafonnier led type SUGAR 350 HE 12W 1700LM 90° IP40 3000K
	Luminaire led encastré sur rail type MODULINE 26 560MM 13W 4000K
	Projecteur led encastré sur rail type ML26-FR572 Double 50° 4000k 20w 1600lm
	Rail 2M encastré plafond noir type ML26 Tracks ML26 48V Rails 2000mm