


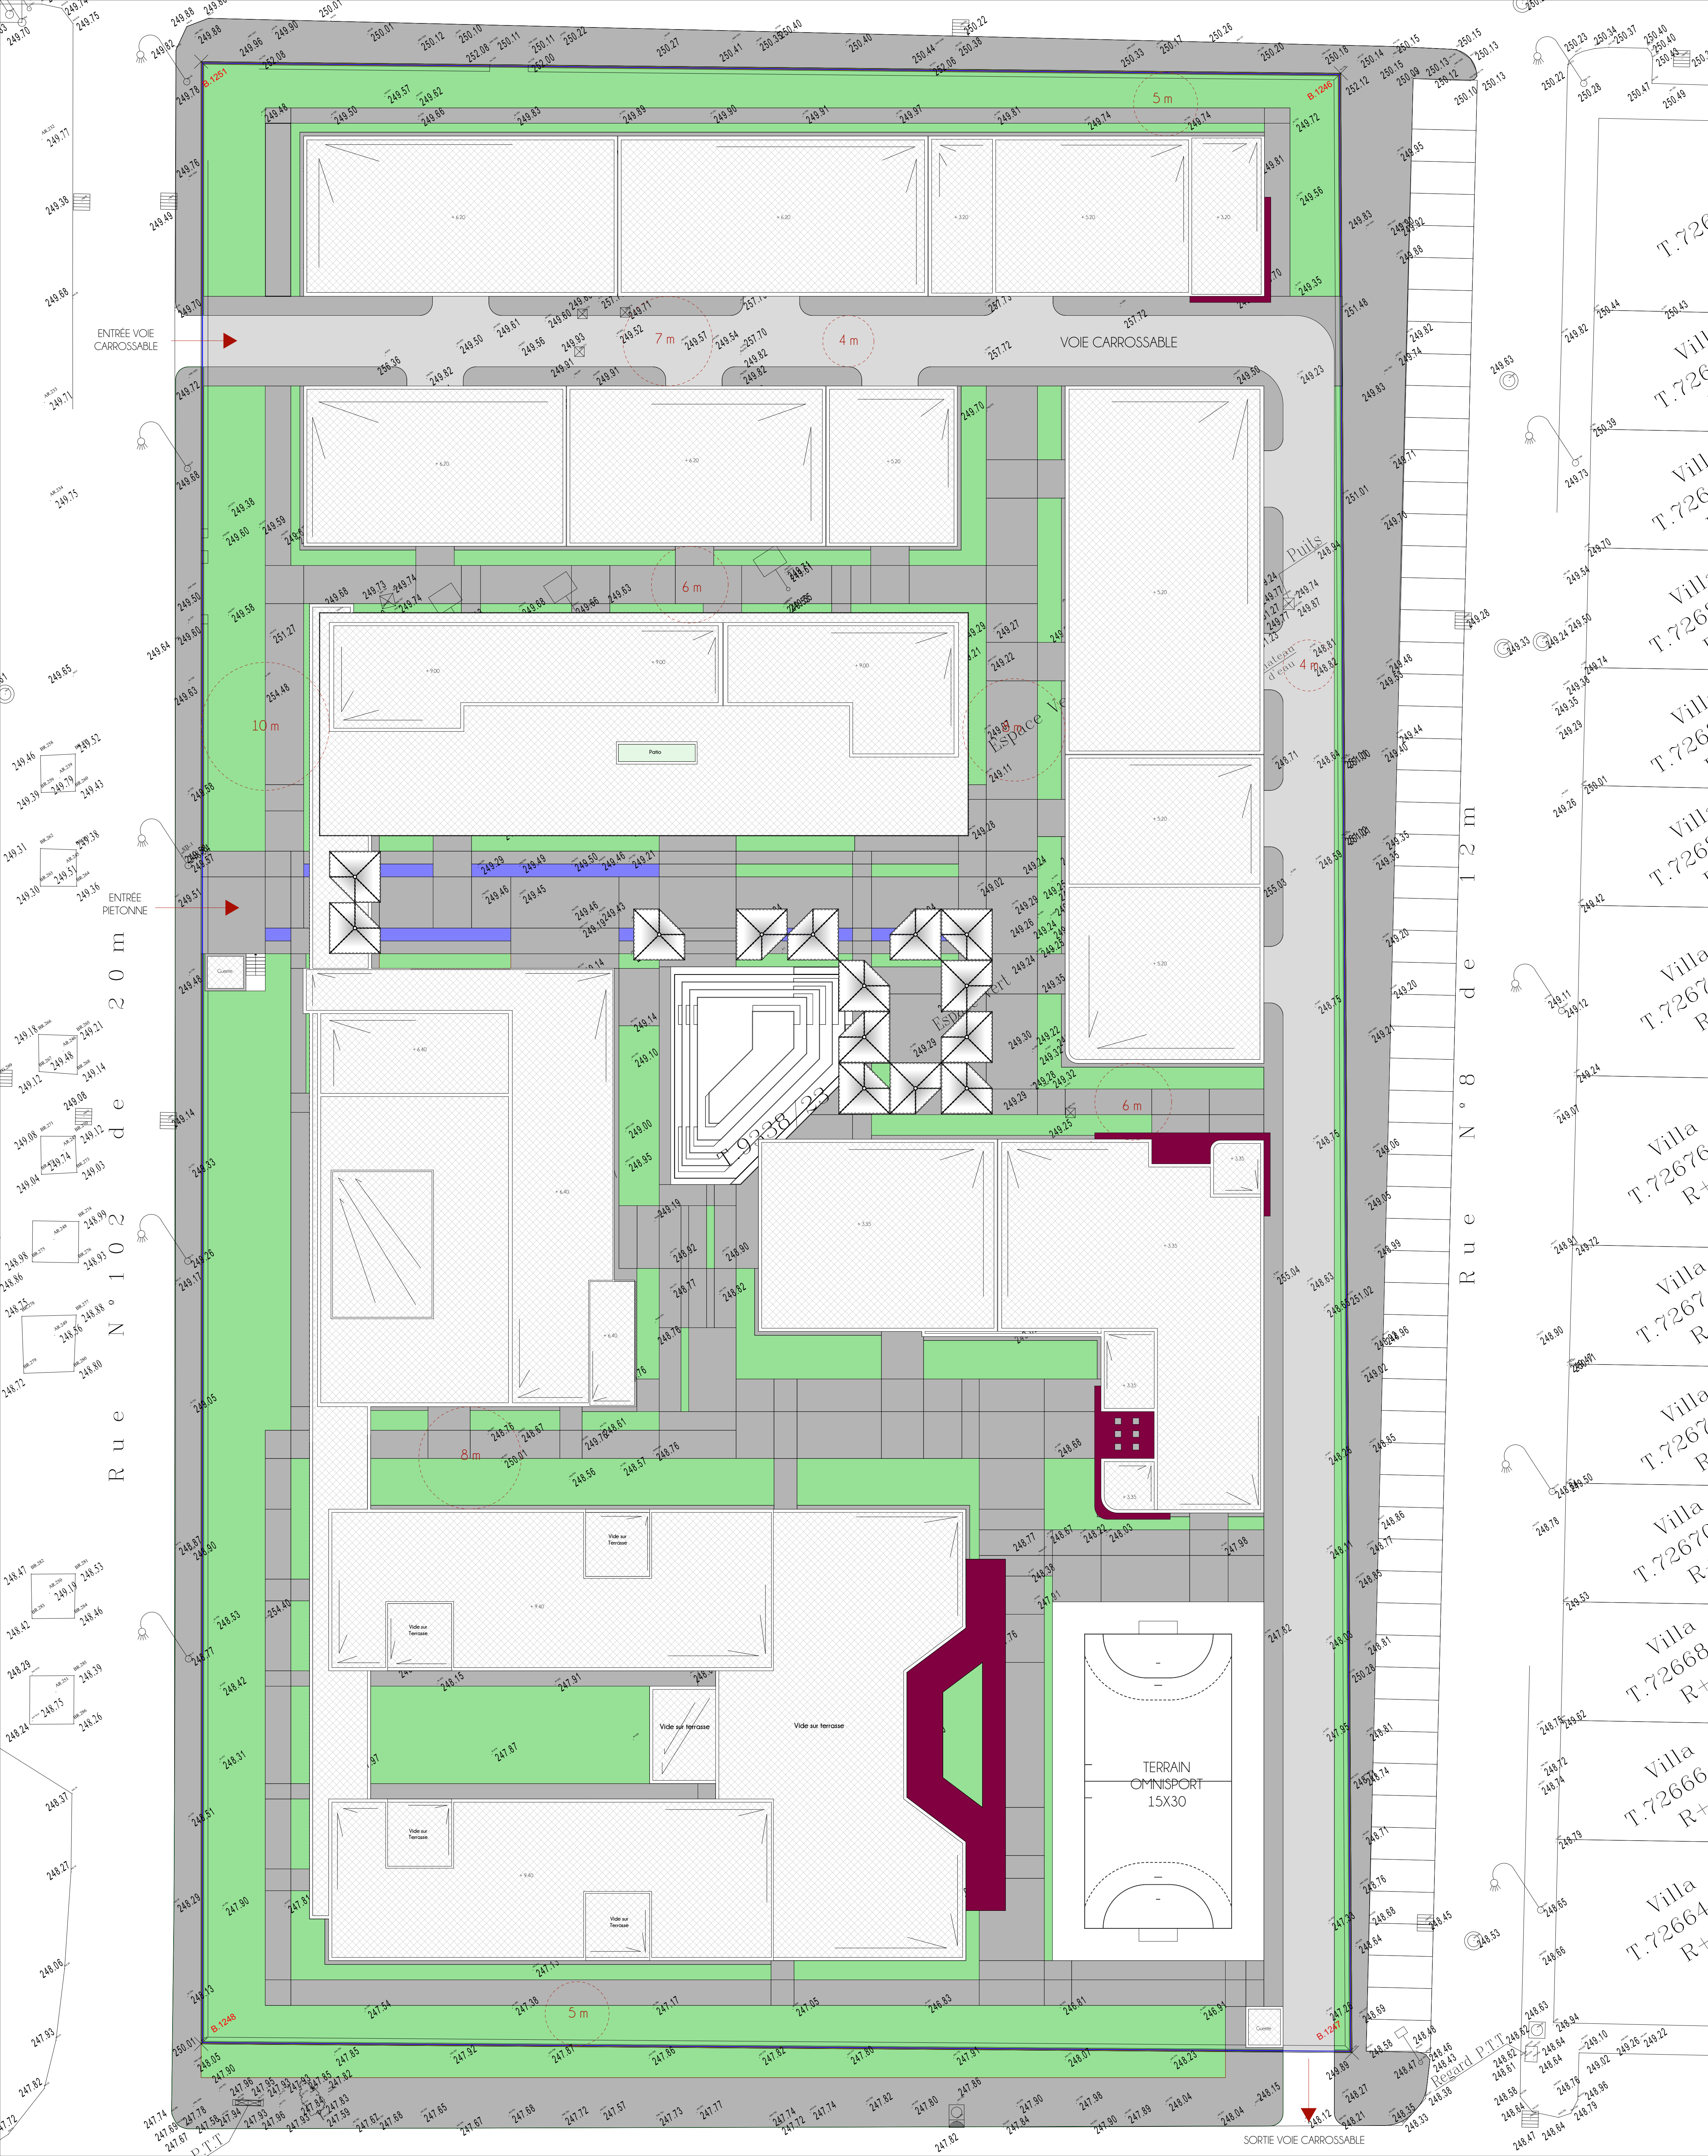



ROYAUME DU MAROC
REGION DE MARRAKECH - SAFI
VILLE DEL YOUSSEOUFIA CENTRE

PROPRIETAIRE : OFPPT


Projet de démolition et reconstruction de l'IISTA Youssoufia

Propriété Dite : "Melk Makhzani 99 Ahmar "

Titre Foncier : 9338/23



AFASSI ARCHITECTURE COMPANY

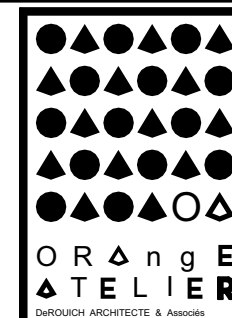

ORANGE
ATELIER



ALLALI BENNANI STUDIO

PLAN DE MASSE TERRASSE

Echelle :	1/200	Planche	Dossier-N°
Date :		2/3	
Dernière modif :			

PHASE				
ESQ	APS	APD	DCE	PE
Etabli / saisi par		Revu par		Approuvé par



VISA

Tableau des coordonnées du T.9338/23

Contenance : 01^{ha} 38[°] 09^{co}

Bornes	X	Y
B.1248	204604.54	187355.46
B.1251	204689.10	187484.94
B.1246	204763.06	187435.56
B.1247	204679.36	187305.79

PLAN DE SITUATION



EXTRAIT DE LA MAPPE CADASTRALE

